


オーニング 施工概略図

テンパル すずし~の  
 間口= 3,780mm 出幅= 1,500mm 本体色： ホワイト  
 キャンバス色： ポリエステル(ME503 アイボリー)  
 駆動： 手動式

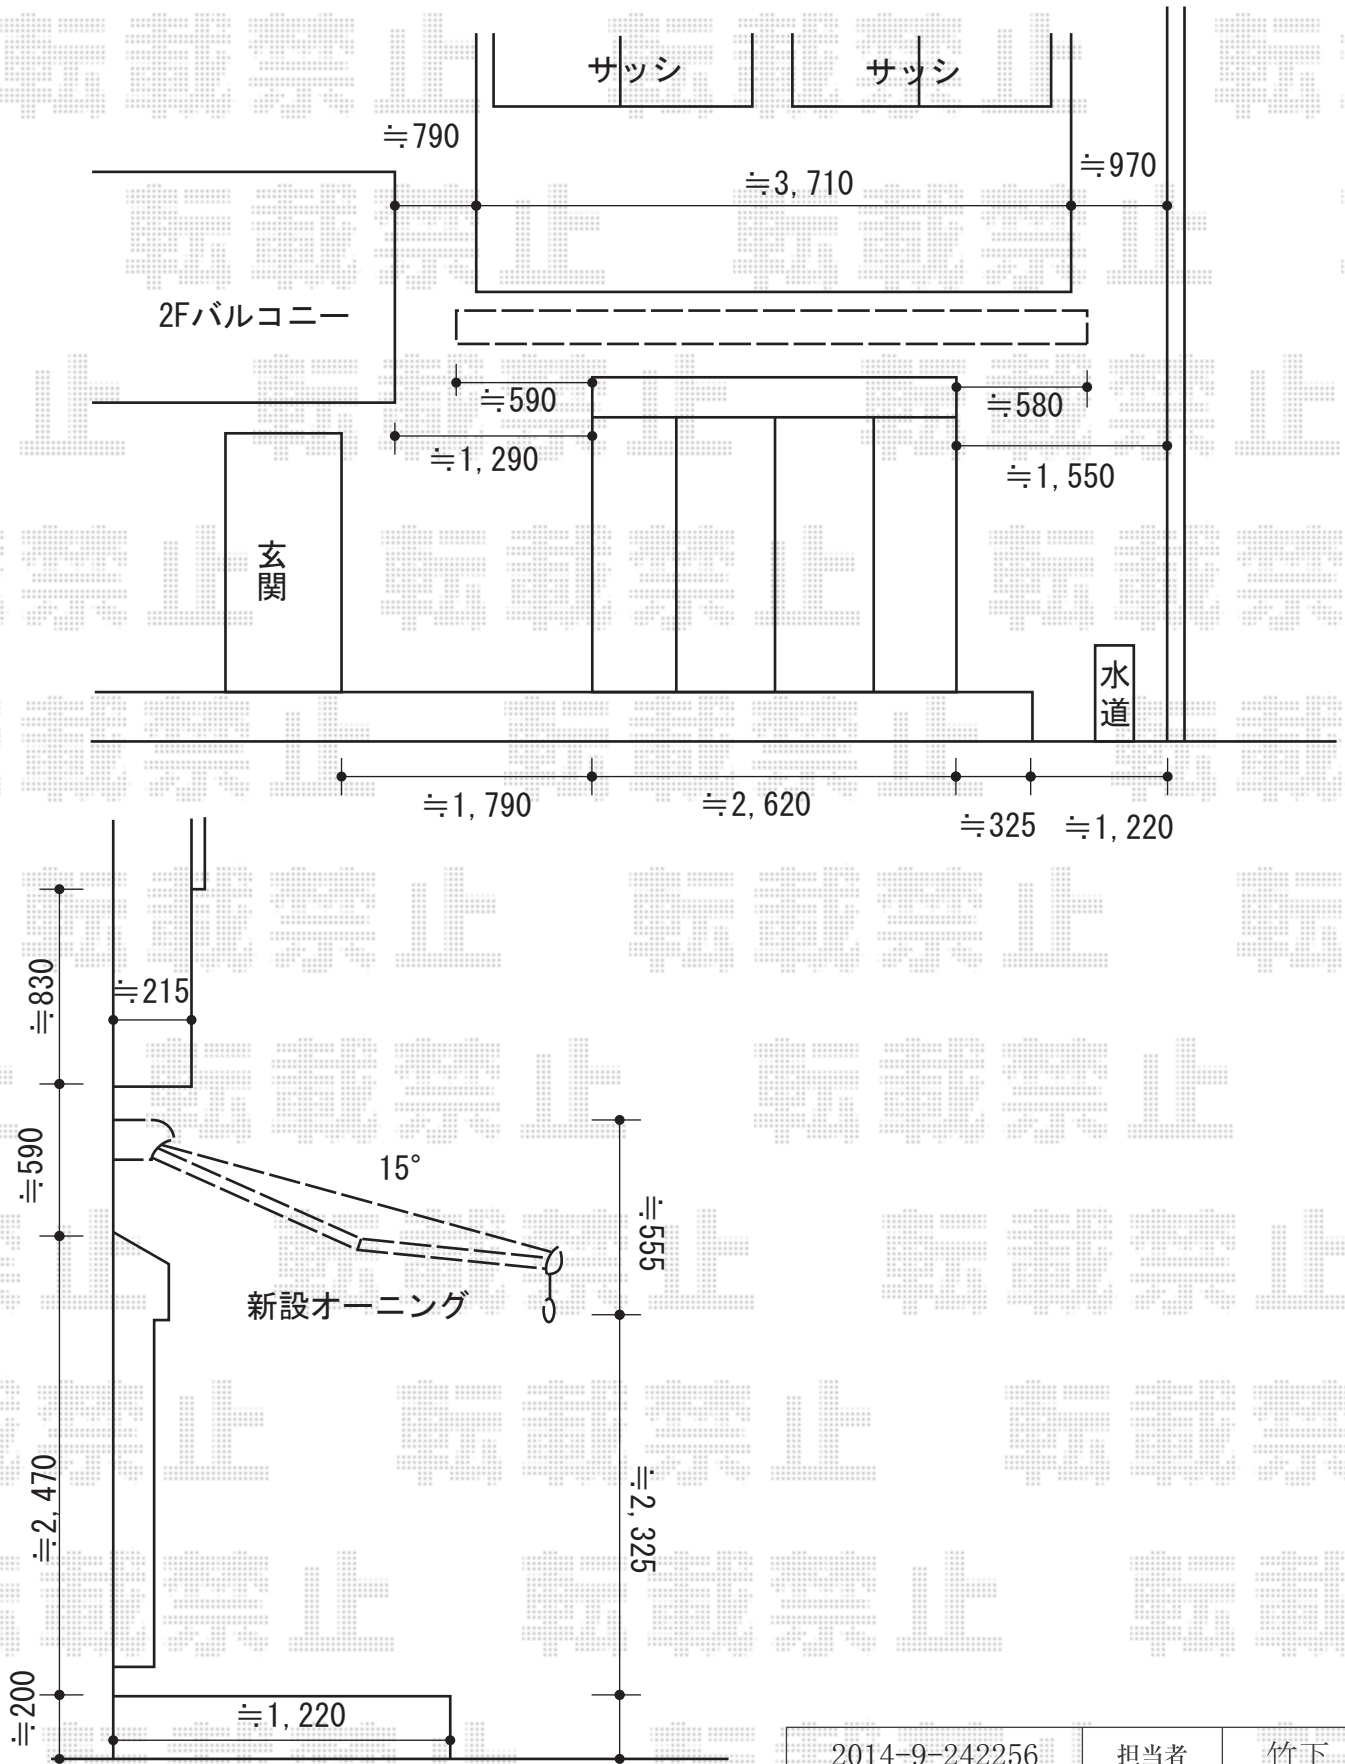

2014-9-242256	担当者	竹下
---------------	-----	----