


カーゲート工事 施工概略図

Value Select トリップゲート RB型 ノンレール 片開き親子 45D0 (13S+32T)  
開口幅=4,399mm  
全幅=4,499mm  
たたみ幅=561.5mm  
高さ=1,200mm  
色：ステンカラー  
キャスター数：3箇所  
落棒数：3本

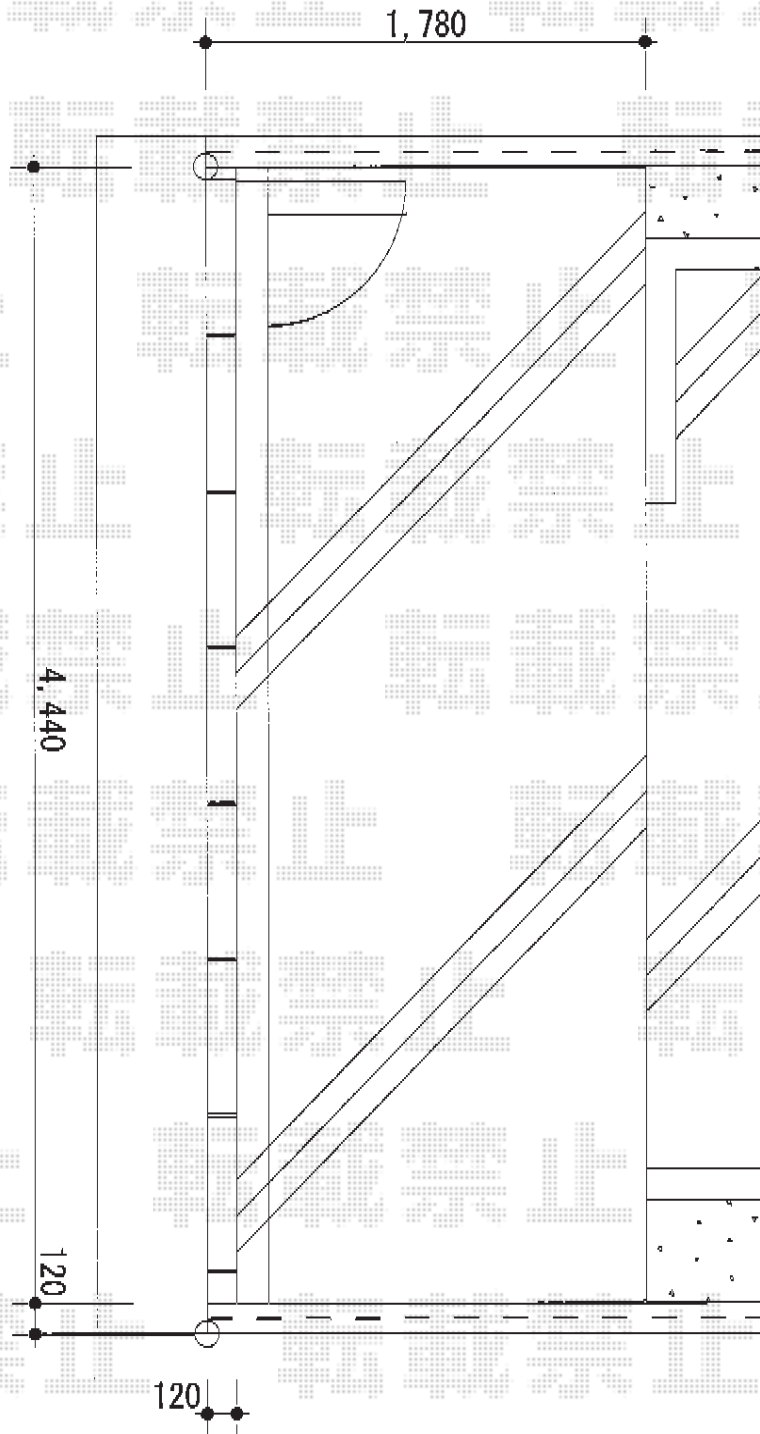

2014-9-244142

担当者

松本