フェンス　施工概略図

三協アルミ ユメッシュフェンスHR型 フリー支柱タイプ＜平地用＞
本体1枚(W×H)= (1,991×1,200mm)×5枚
スチール支柱： 2012×6本
補修液： 1セット　※傾斜用と併用
小口キャップ： 1セット
色： ダークブロンズ

三協アルミ ユメッシュフェンスHR型 フリー支柱タイプ＜傾斜用＞
本体1枚(W×H)= (1,991×1,000mm)×5枚
傾斜用スチール支柱： 2010×10本
コーナー部用部品： 2010×3セット
連結部調整金具： H：1000×3セット
小口キャップ： 2セット
色： ダークブロンズ

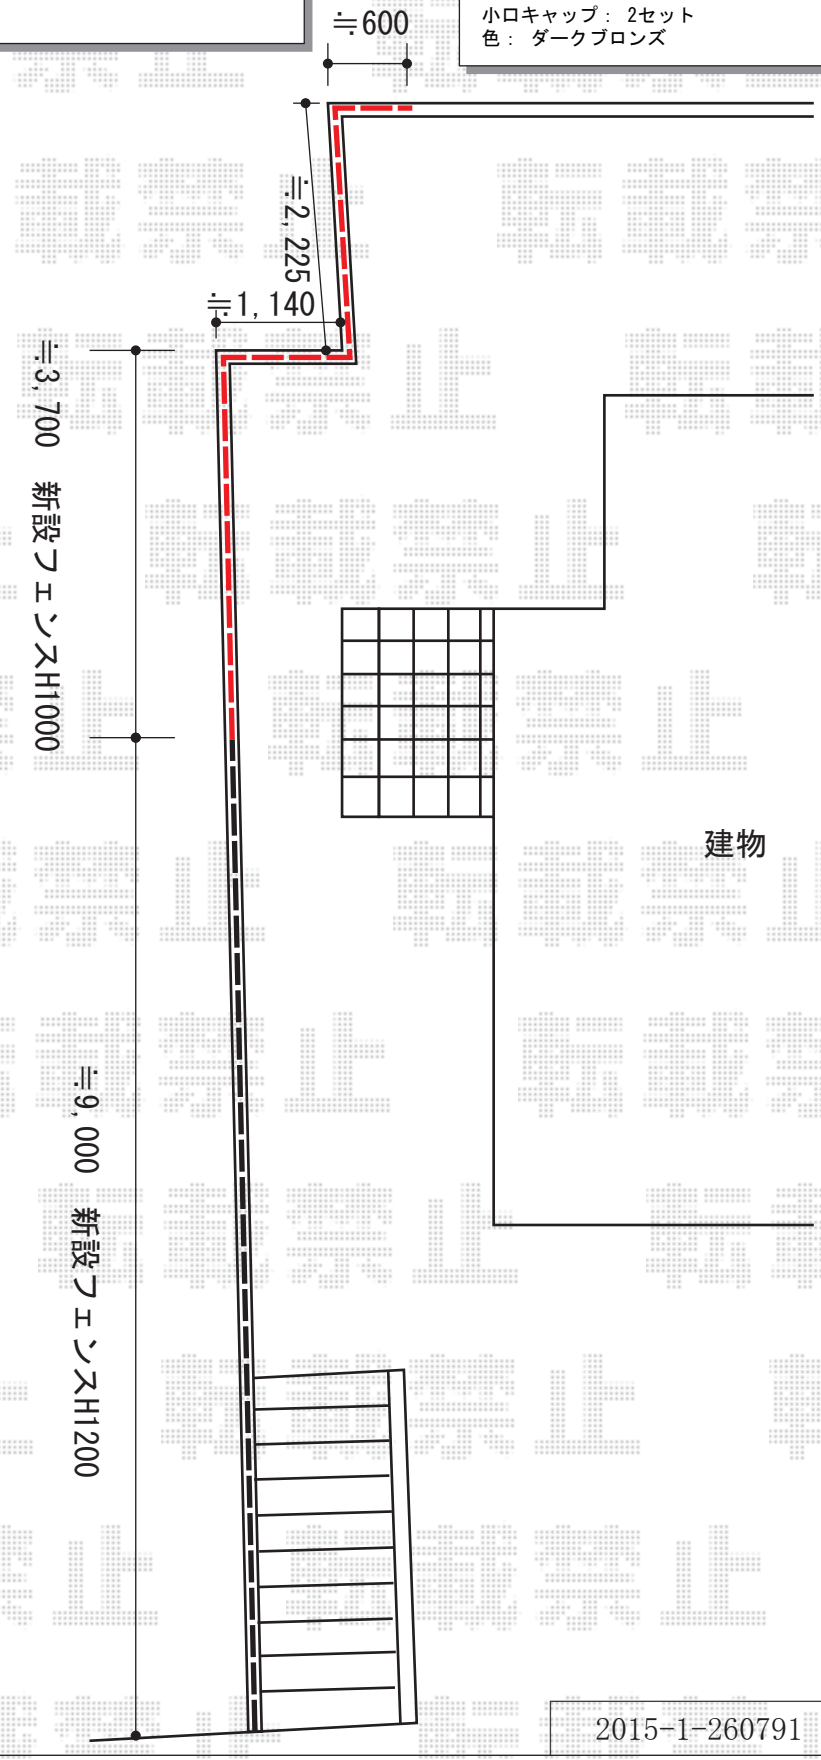

2015-1-260791	担当者	大藤

エクスショップ

現場状況や作図制限により概略図の内容と多少の違いが生じることがございます。
施工時は、現場優先とさせて頂きたく思いますので、お立会い頂き、最終のご指示のほど、何卒、宜しくお願い致します。

全ての著作権はエクスショップに帰属します。当社とのお取引目的以外の使用・複製・転載は如何なる場合も禁止しております。