


カーゲート 施工概略図

TOEX ワイドオーバードアS1型 電動式 51-10
 本体 (W×H) = (5,050mm×1,000mm)
 色 : ブラック
 柱仕様 : 標準柱仕様 (有効通過高1,850mm)
 駆動 : 1モーター外観左側駆動/AC100V結線用柱仕様
 リモコン : 標準2個入

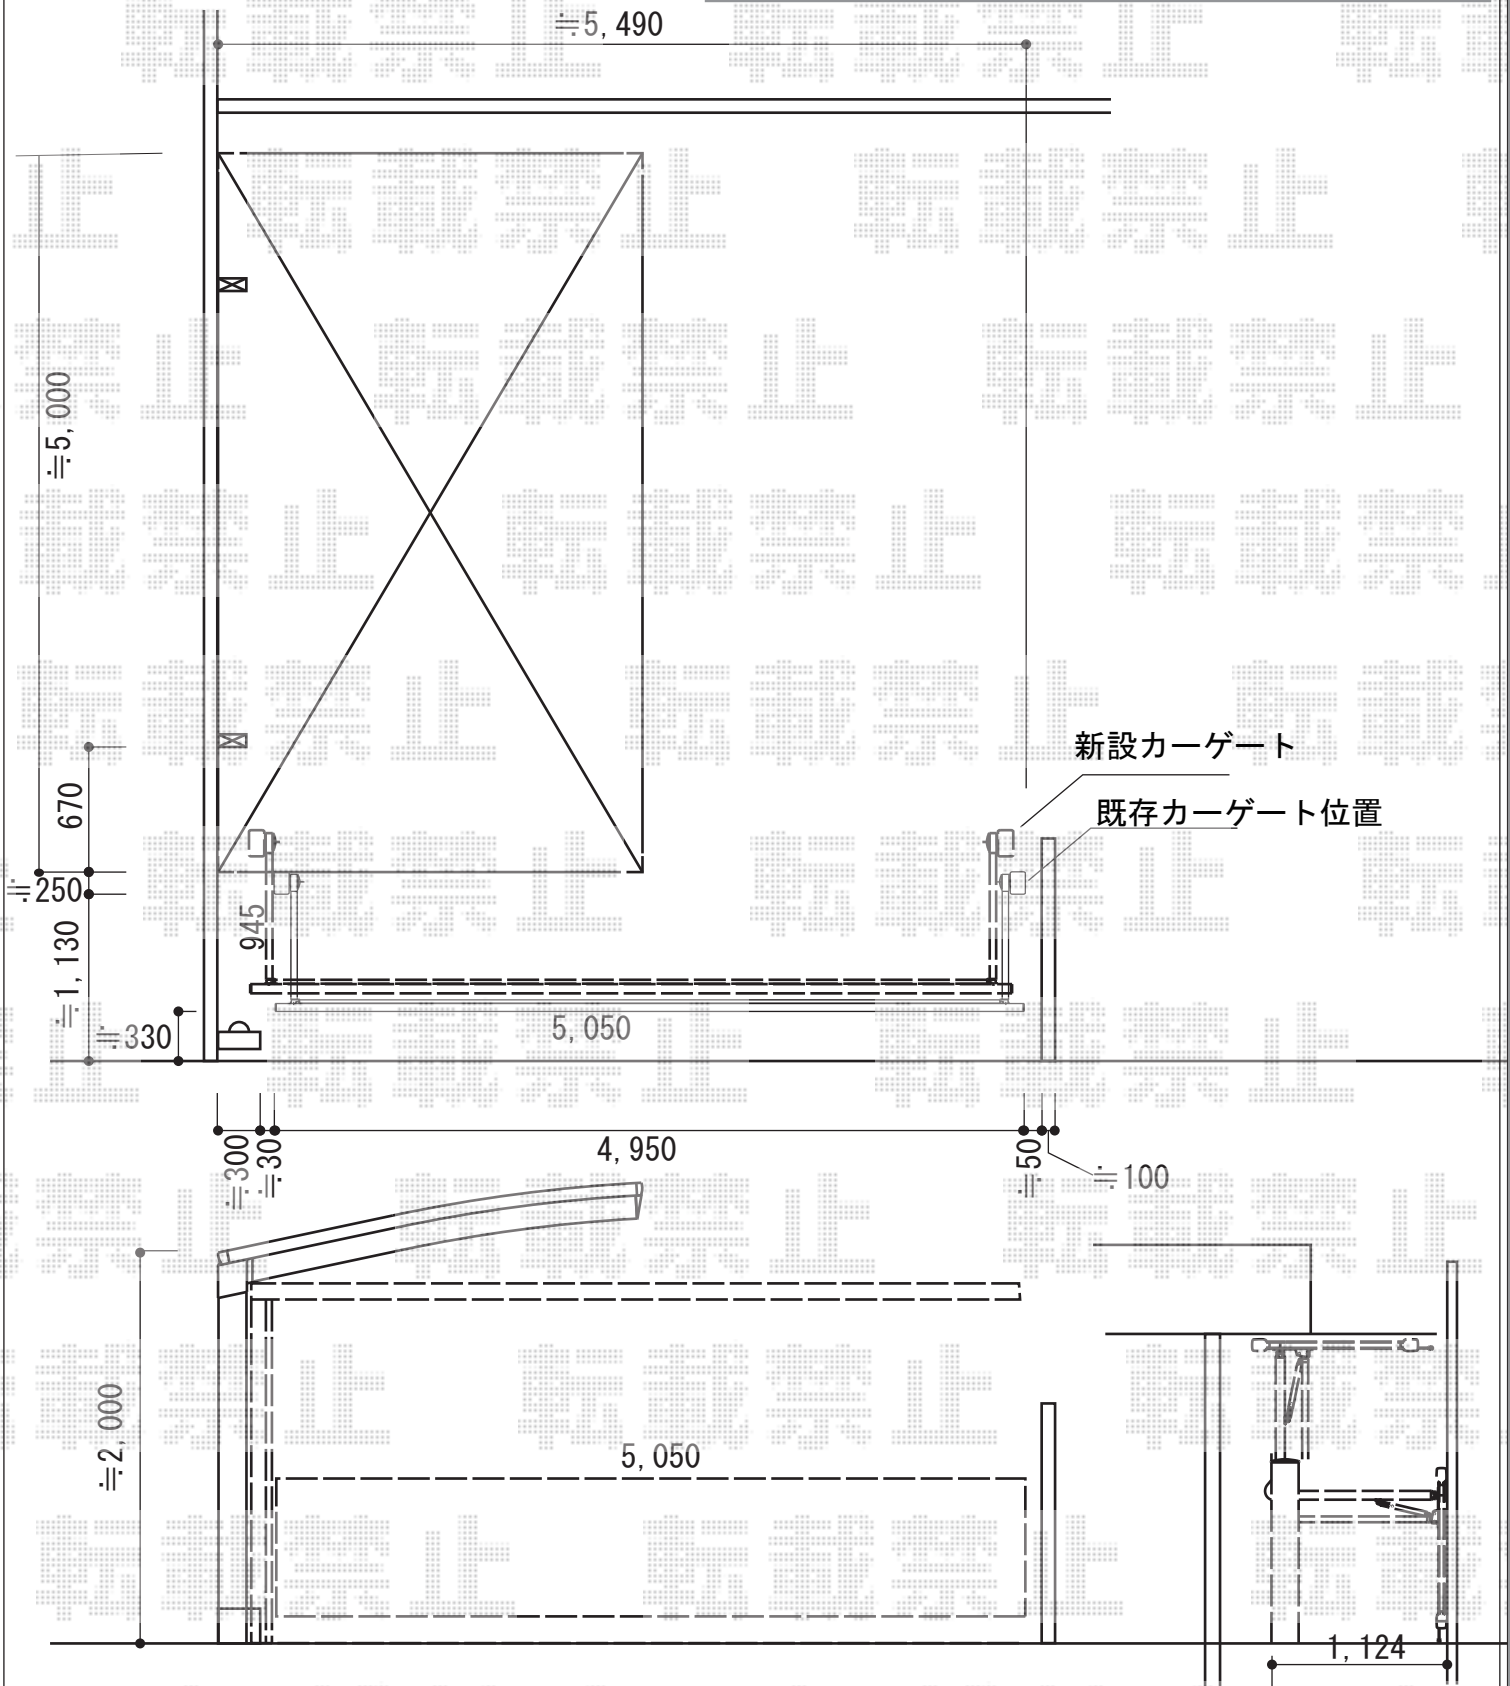

2015-1-260830	担当者	松本
---------------	-----	----