門扉2台・フェンス・シャッターゲート　施工概略図

YKK AP ＜1＞ピタットKey システム ベーシック仕様 ルシアス門扉BS01型 たてスリット 片開き マテリアルカラー 門柱使用
扉幅 = 800mm
扉高 = 1,400mm
色： パネル/ショコラウォールナット　スリット部/プラチナステン
錠： タッチ錠E2型（鍵なし）
開き： 内開き／外観右吊り元
追加部材： 電気錠部品

YKK AP 【特注】＜2ご提案＞ルシアス門扉BS02型 たて多スリット 片開き マテリアルカラー 門柱使用
扉幅 = 【特注】500mm
扉高 = 1,200mm
色： パネル/ショコラウォールナット　スリット部/プラチナステン
錠： ハンドル錠E8型
開き： 内開き

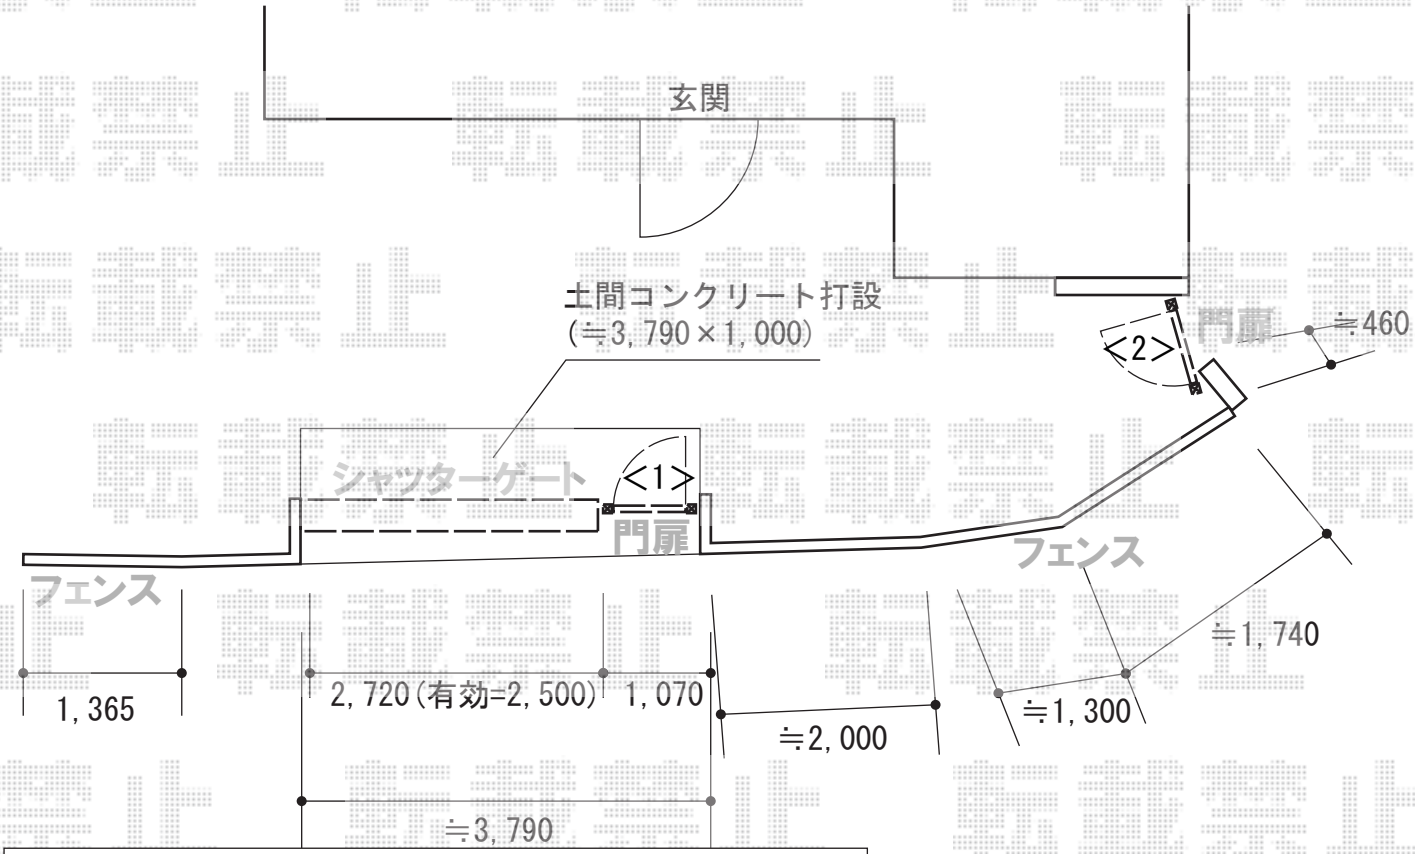

YKK AP ルシアスフェンスF03型 たて半目隠し 木調カラー 自由柱施工
本体1枚（W×H）= （1,975mm×1,000mm）×4枚
自由柱： T100×9本
エンドキャップ： 2セット
目隠しコーナー継手： T100×3
端部カバー： T100×2
色： パネル/ショコラウォールナット　枠・柱・パネル裏面/プラチナステン

Value Select シャッターゲート FX1型 電動式
有効開口幅= 2,500mm（全幅2,720mm）
有効開口高さ= 2,500mm（全高2,988mm）
色： ステンカラー
リモコン： 標準2個入り
駆動： 外観左

2015-10-300454	担当者	伊野

エクスショップ

現場状況や作図制限により概略図の内容と多少の違いが生じることがございます。
施工時は、現場優先とさせて頂きたく思いますので、お立会い頂き、最終のご指示のほど、何卒、宜しくお願い致します。

全ての著作権はエクスショップに帰属します。当社とのお取引目的以外の使用・複製・転載は如何なる場合も禁止しております。