
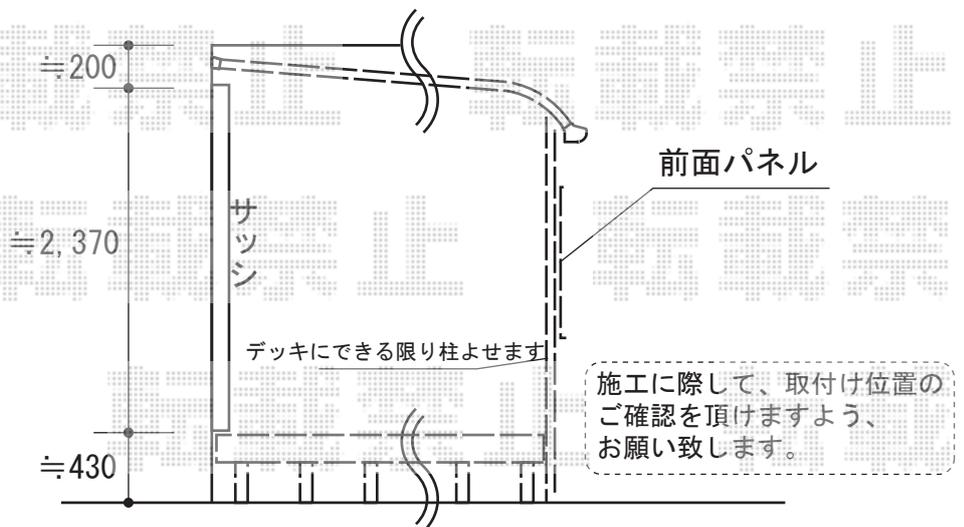
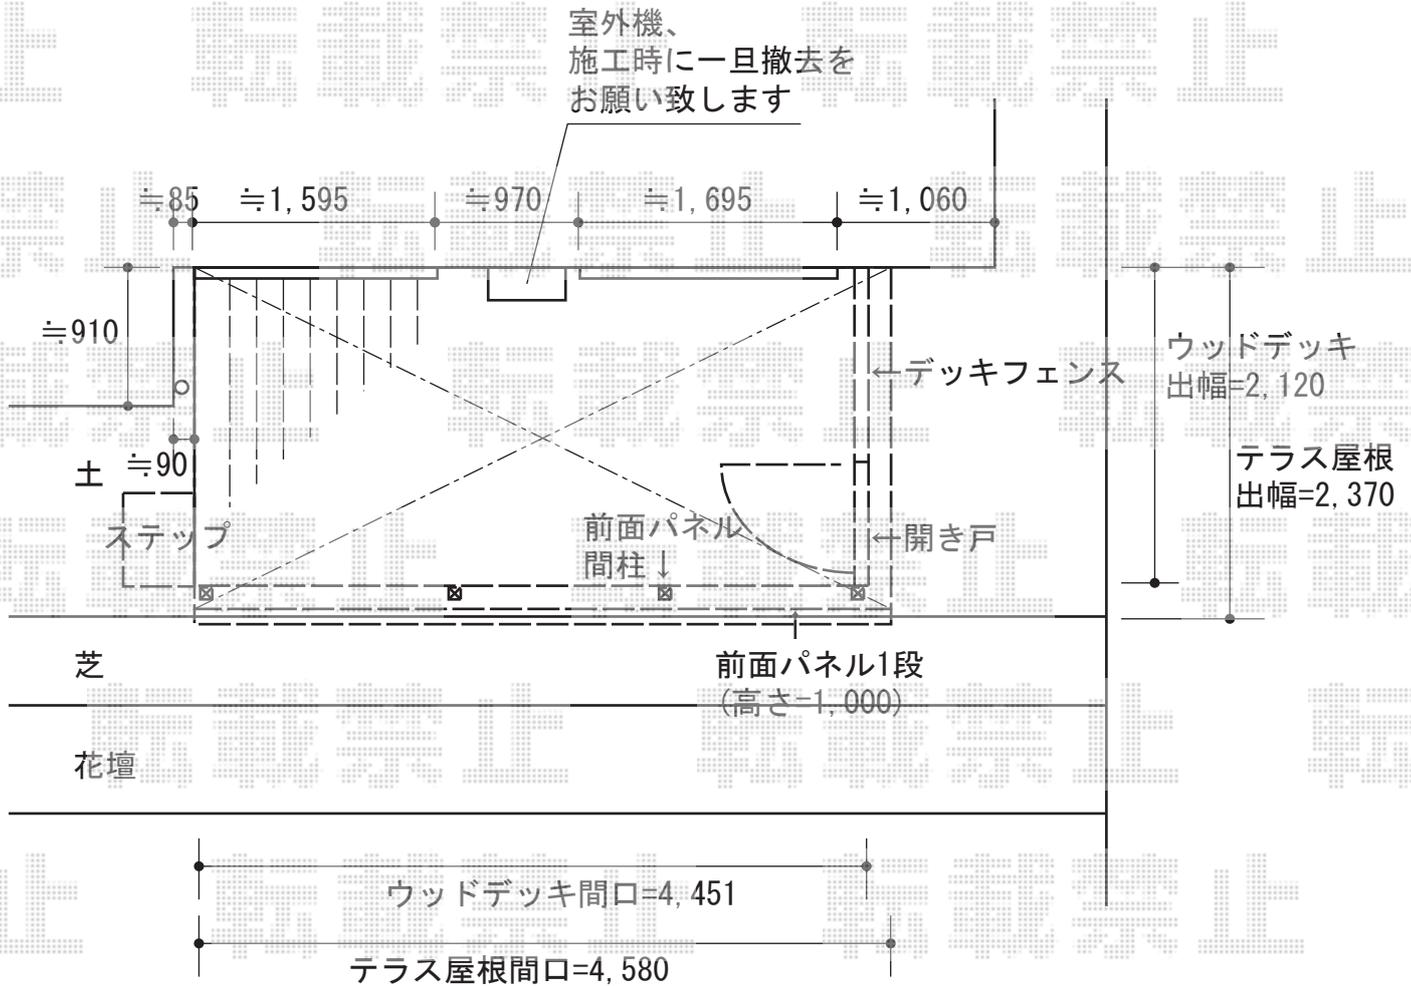


ウッドデッキ・テラス屋根 施工概略図

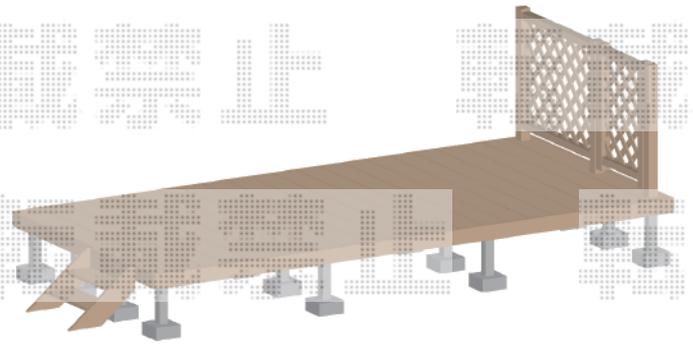

2015-10-300599

担当者

柘田