フェンス　施工概略図

LIXIL(TOEX) プレスタフェンス8型 フリーポールタイプ
本体1枚(W×H)= (1,979.5×1,200mm)×7枚
柱： T-12×8本
部品セット： T-12×8セット
端部カバー(切詰用)： T-12×1セット
端部キャップ： T-12×1セット
色： オータムブラウン

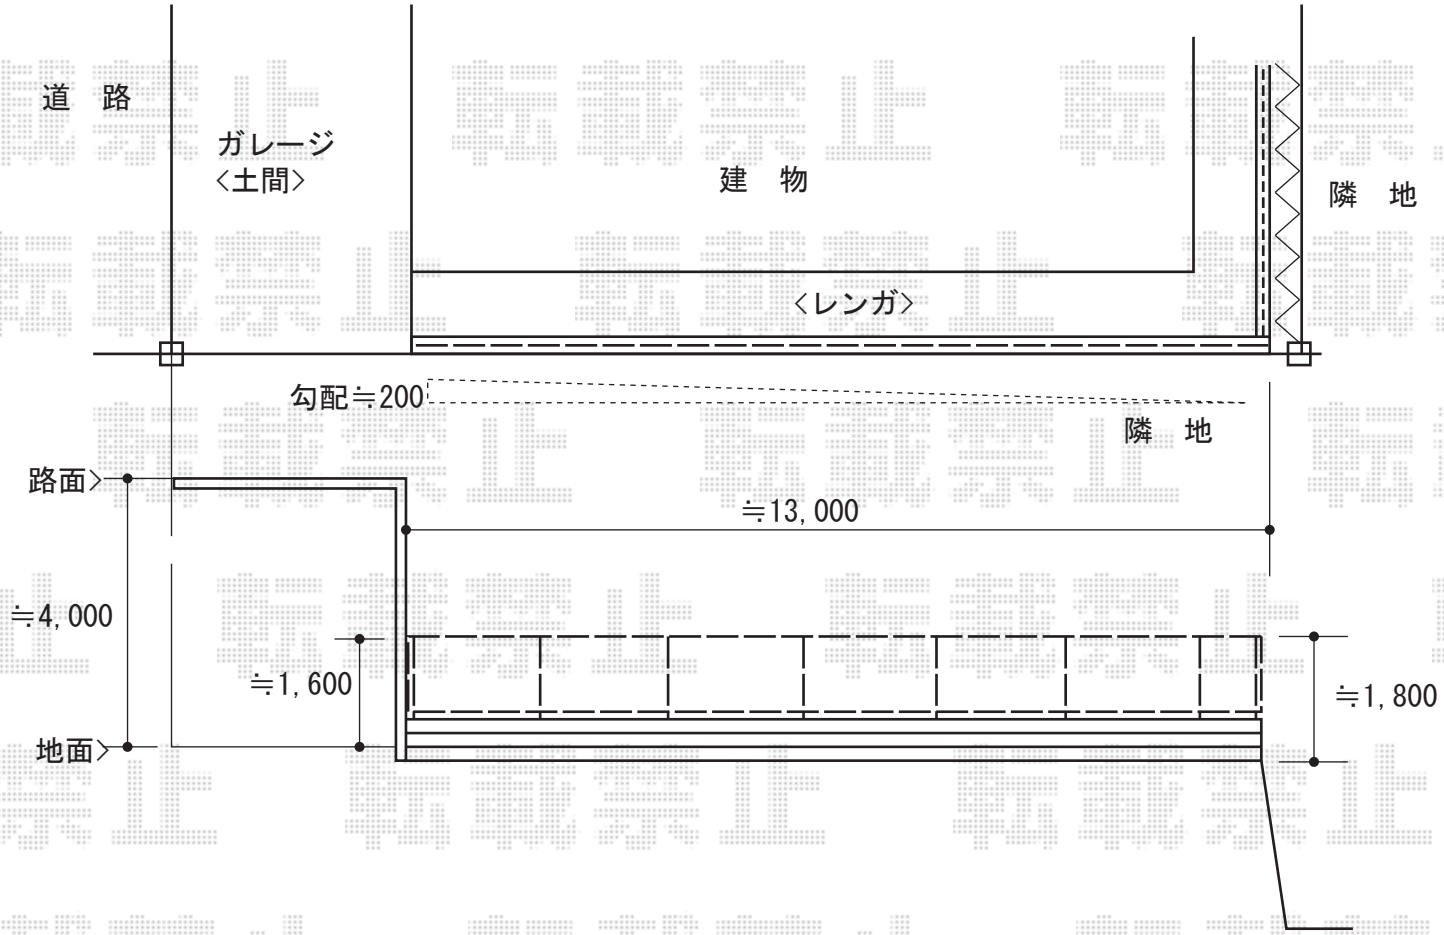

2015-10-303905	担当者	伊野

エクスショップ

現場状況や作図制限により概略図の内容と多少の違いが生じることがございます。
施工時は、現場優先とさせて頂きたく思いますので、お立会い頂き、最終のご指示のほど、何卒、宜しくお願い致します。
全ての著作権はエクスショップに帰属します。当社とのお取引目的以外の使用・複製・転載は如何なる場合も禁止しております。