


ウッドデッキ工事 施工概略図

Value Select マージウッドデッキ
間口= 2.0間(3,651mm)
出幅= 5尺(1,520mm)
色： ナチュラル
床板： 縦貼り
束柱： Sタイプ(550mm) (色： カームブラック)

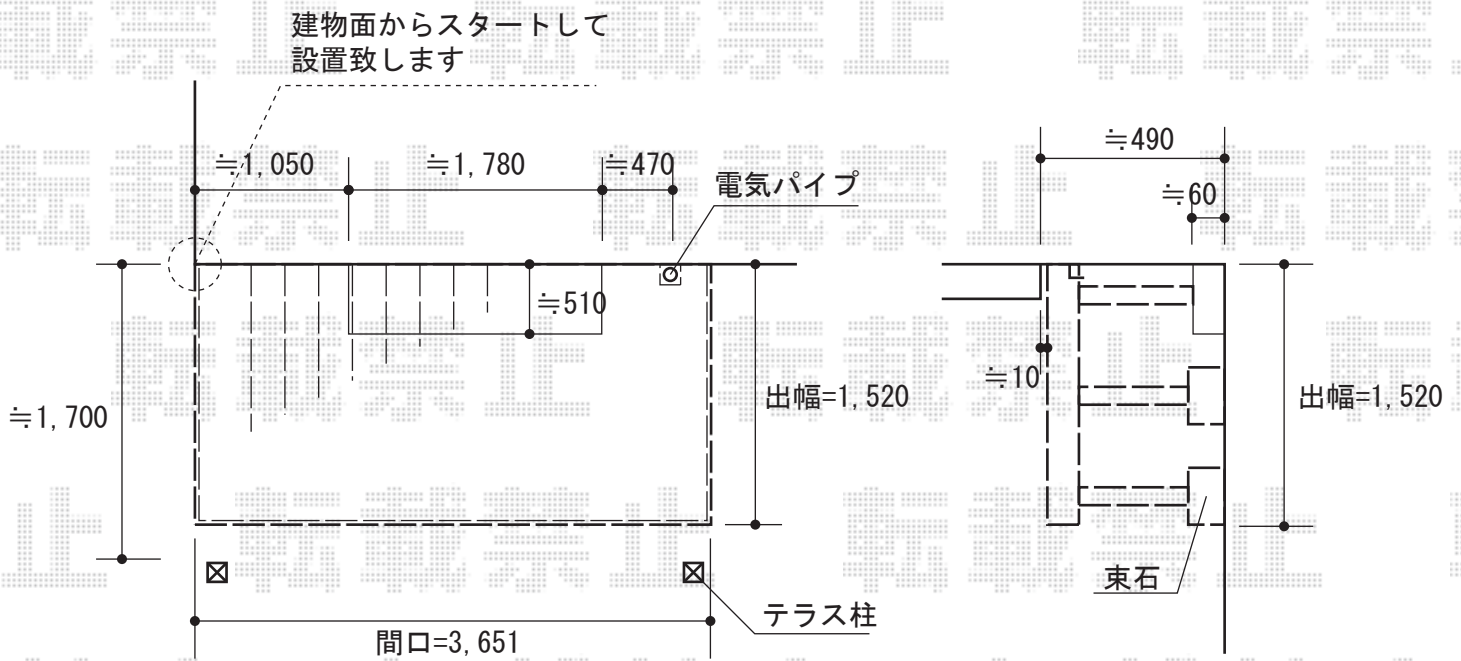

2015-10-304656

担当者

柘田