テラス屋根　施工概略図

三協アルミ　セパーネ　テラスタイプ　単体　積雪～20cm対応
間口=　関東間2.0間（柱芯々3,306mm　屋根幅3,676mm）
出幅=　9尺（2,825mm）
色：　ダークブロンズ
屋根材：　ポリカーボネート（ブラウンスモーク）
柱仕様：　標準柱（有効高　約2,500mm）
すき間カバー：　なし

●側面図

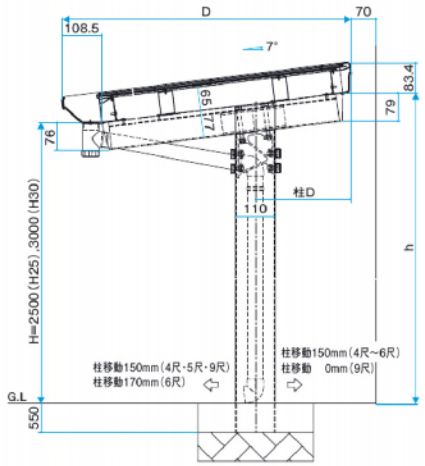

注 ●2本の柱は同方向・同寸法にしか移動できません(P.195参照)。

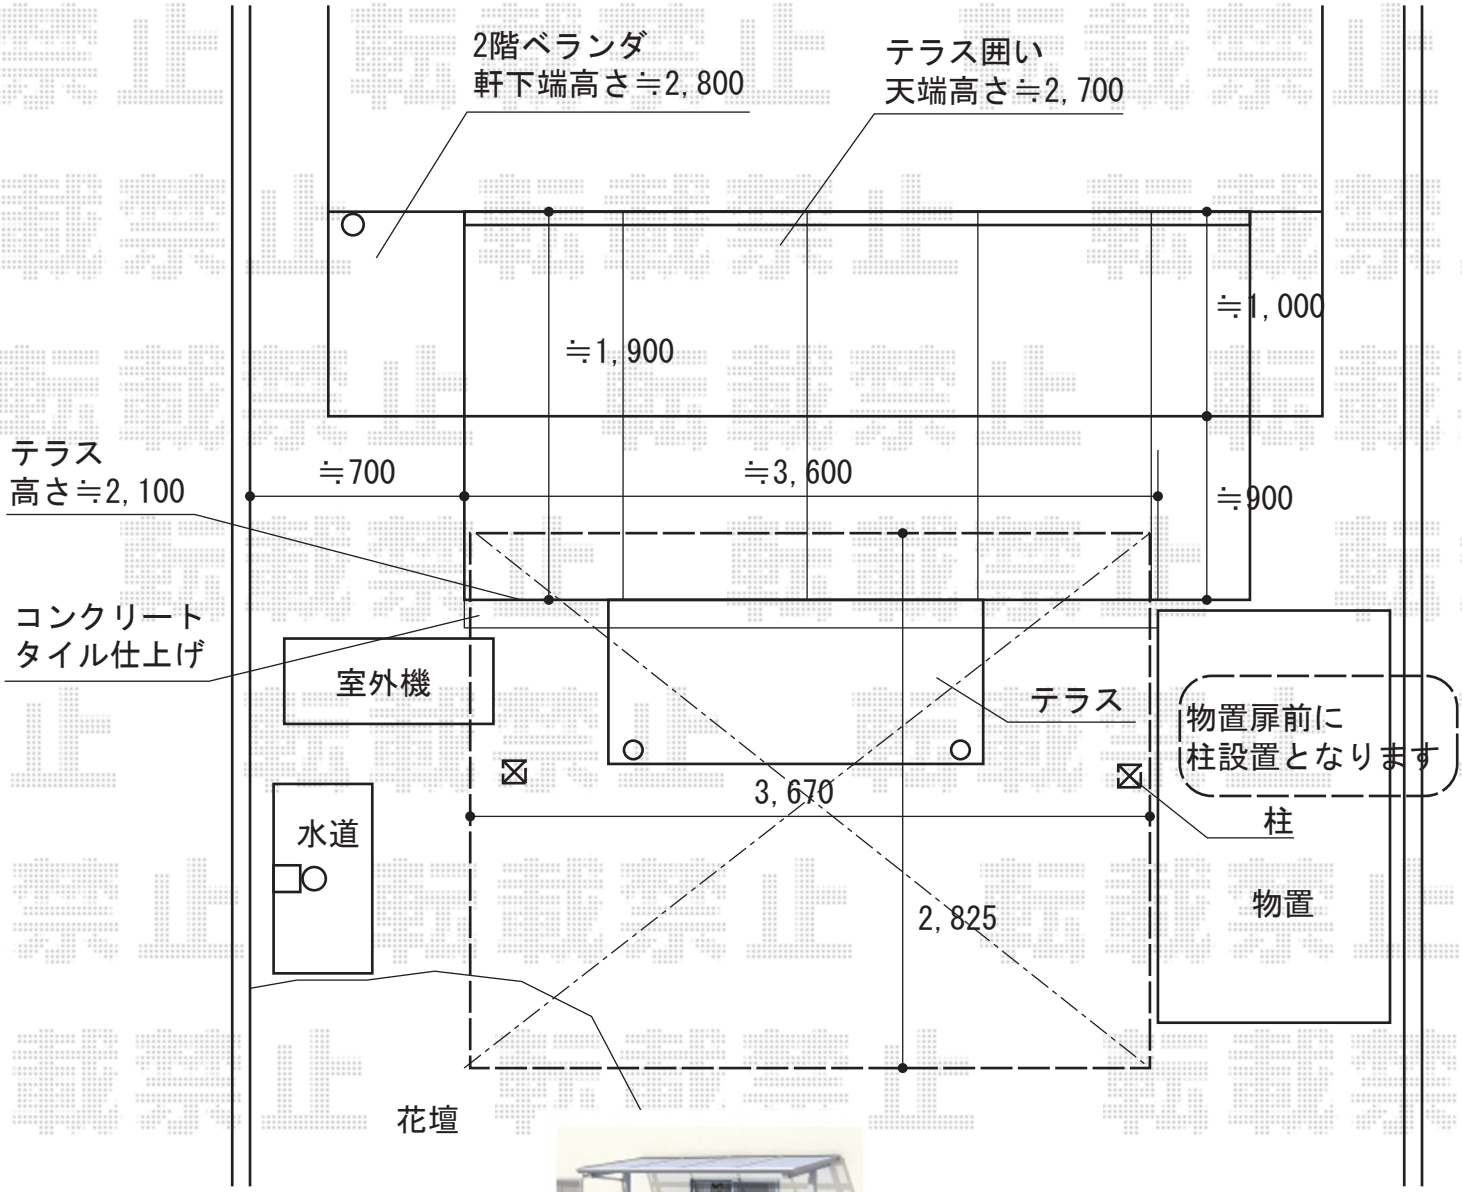

2015-11-307074	担当者	木附

エクスショップ

現場状況や作図制限により概略図の内容と多少の違いが生じることがございます。
施工時は、現場優先とさせて頂きたく思いますので、お立会い頂き、最終のご指示のほど、何卒、宜しくお願い致します。

全ての著作権はエクスショップに帰属します。当社とのお取引目的以外の使用・複製・転載は如何なる場合も禁止しております。