カーポート・物置・門扉
施工概略図

イナバ物置 シンプリー 一般型 1940×615×1303
間口= 1,940mm
奥行= 615mm
高さ= 1,303mm
色： アンティークローズ
屋根タイプ： 標準型
耐荷重タイプ： 一般型
棚タイプ： 長もの収納タイプ
数量： 1台

ヨド物置 エスモ 一般型 1200×650×1101
間口= 1,200mm
奥行= 650mm
高さ= 1,101mm
色： メタリックローズ
屋根タイプ： 標準型
耐荷重タイプ： 一般型
棚タイプ： 標準棚タイプ
数量： 1台

LIXIL ネスカRミニ（ラウンドスタイル）積雪～20cm対応
幅= 2,101mm
奥行= 2,862mm
色： シャイングレー
屋根材： 熱線吸収ポリカーボネート（クリアマットS・すりガラス調）
柱仕様： 標準柱仕様（有効高 約1,900mm）

LIXIL(TOEX) ライシス門扉 11型 ラチス格子 片開き 柱使用
扉幅 = 900mm
扉高 = 1,000mm
色： ブロンズ
錠： シリンダーRD錠
開き： 外開き
追加部材： 外開き用持送り 片開き用

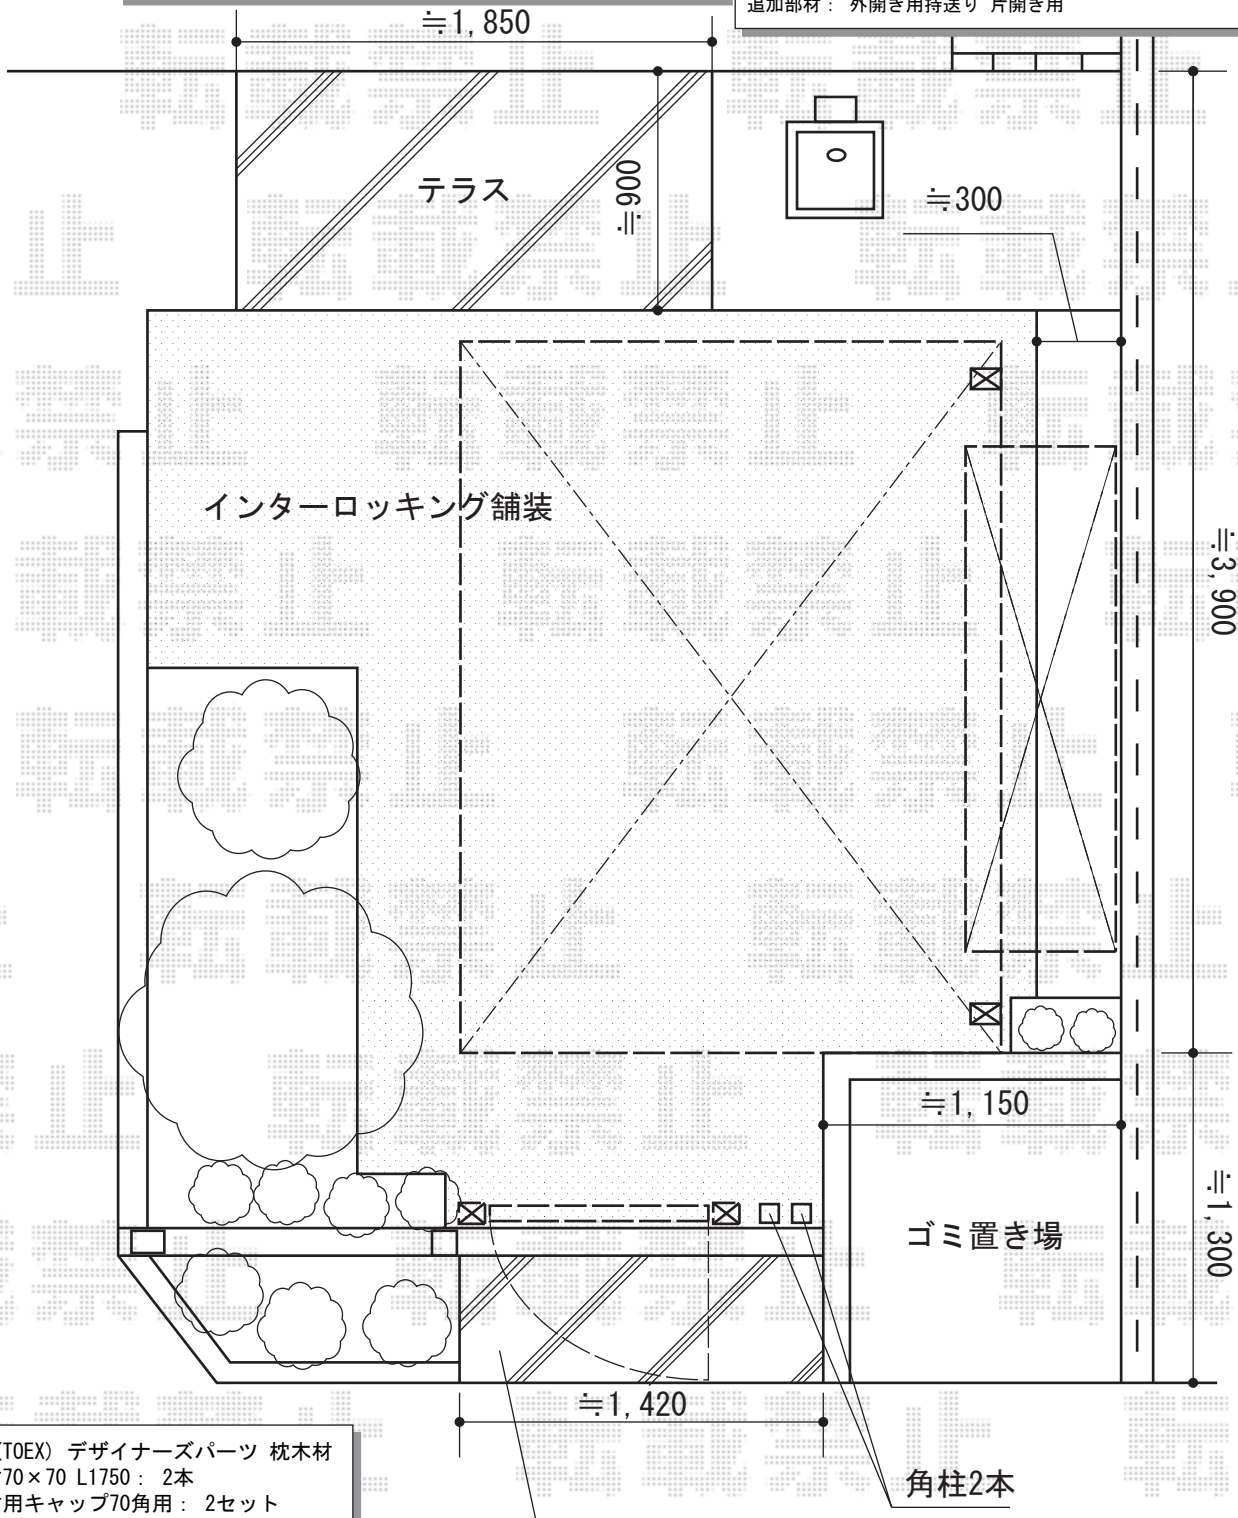

LIXIL(TOEX) デザイナーズパーツ 枕木材
枕木材70×70 L1750： 2本
枕木材用キャップ70角用： 2セット
キャップ接着材： 1セット
色： クリエモカ

2015-11-307189	担当者	酒井

エクスショップ

現場状況や作図制限により概略図の内容と多少の違いが生じることがございます。
施工時は、現場優先とさせて頂きたく思いますので、お立会い頂き、最終のご指示のほど、何卒、宜しくお願い致します。

全ての著作権はエクスショップに帰属します。当社とのお取引目的以外の使用・複製・転載は如何なる場合も禁止しております。