機能門柱+カーゲート工事　施工概略図

LIXIL(TOEX) ファンクションユニット ウィルモダン 組み合わせ：15-02
両柱セット： センターブロック上下用(￥34,200)/クリエペール
センターブロック上： 照明付き・インターホン用(￥47,100)/シャイングレー
センターブロック下： (￥16,600) /シャイングレー
インターホンカバーB： (￥2,700) /シャイングレー
【未定】ポスト： フラット横型ポスト(【仮】前入れ後取り出し)(￥46,000)/シャイングレー
サインパネル： ガラスサイン(クリア)+ステンレス(パターン集選択タイプ)(￥51,800)
デザインパネル： 縦格子(￥13,900)/クリエペール

LIXIL(TOEX) アルシャインHG ノンキャスター 両開き親子 マテリアルカラー (130+170)W
開口幅= 3,031mm(130+170)
全幅= 3,031mm(130+170)
たたみ幅= 933mm
高さ= 1,200mm
色： シャイングレー
キャスター数： 0箇所
落棒数： 2本

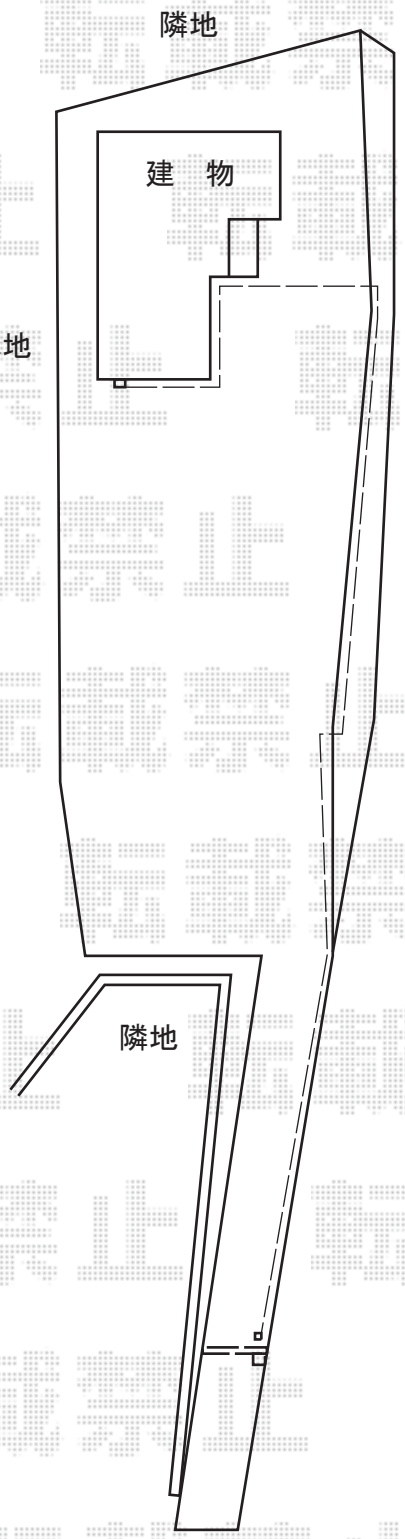

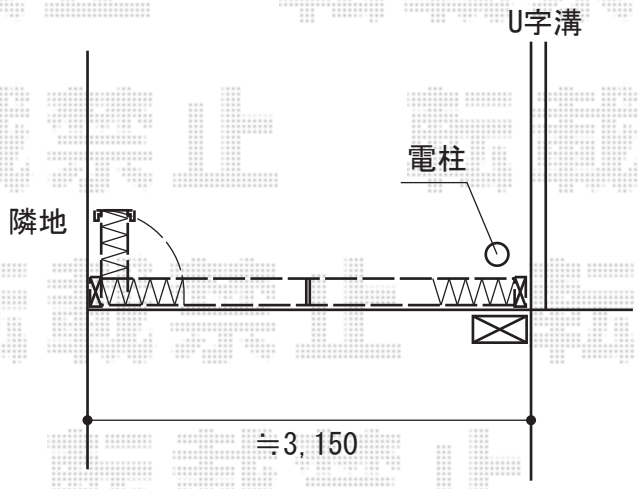

2015-12-310812	担当者	仲西

エクスショップ

現場状況や作図制限により概略図の内容と多少の違いが生じることがございます。
施工時は、現場優先とさせて頂きたく思いますので、お立会い頂き、最終のご指示のほど、何卒、宜しくお願い致します。

全ての著作権はエクスショップに帰属します。当社とのお取引目的以外の使用・複製・転載は如何なる場合も禁止しております。