バルコニー・バルコニー屋根　施工概略図

LIXIL（トステム）ビューステージHスタイル 縦太格子 連棟 柱建て式 両袖納まり
間口= メーター7000（7,000mm）
出幅= 3尺（885mm）
【未定】色：　【仮】シャイングレー
床材：　グレー（塩ビデッキボード）
柱仕様：　柱建てタイプ・標準柱
追加部材：　馬梁部材・補強アングル

LIXIL ＜2階＞スピーネ R型 ビューステージHスタイル屋根タイプ 連棟 積雪～20cm対応
間口= 関東間3.5間[1.5+2.0間]（柱芯々6,370mm　屋根幅7,020mm）
出幅= 4尺（1,185mm）
【未定】色：　【仮】シャイングレー
屋根材：　ポリカーボネート（クリアマット・すりガラス調）
柱仕様：　出幅自在桁タイプ（柱3本）
施工方法：　1スパン下止め
追加部材：　両袖納まり部材

LIXIL（トステム）スピーネ用吊り下げ物干しＡセット 標準2本入り×1セット
【未定】色：　【仮】シャイングレー

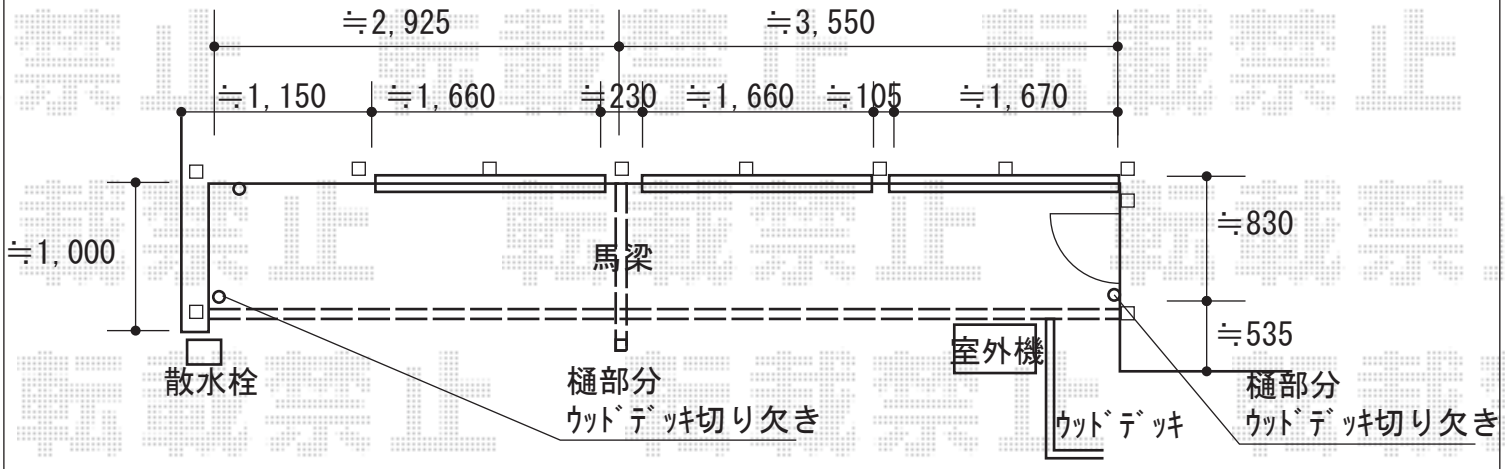

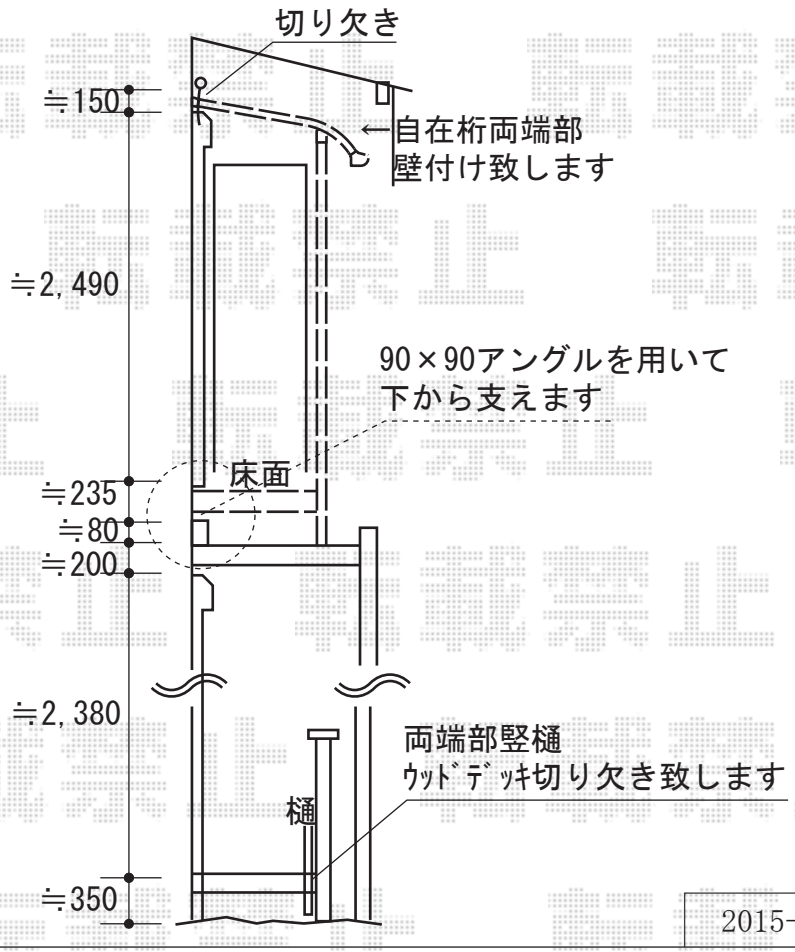

2015-12-312165	担当者	仲西

エクスショップ

現場状況や作図制限により概略図の内容と多少の違いが生じることがございます。
施工時は、現場優先とさせて頂きたく思いますので、お立会い頂き、最終のご指示のほど、何卒、宜しくお願い致します。
全ての著作権はエクスショップに帰属します。当社とのお取引目的以外の使用・複製・転載は如何なる場合も禁止しております。