テラス屋根　施工概略図

トステム　ライザーテラスII R型 テラスタイプ 単体 積雪～20cm対応
間口=関東間2.0間（柱芯々3,440mm　屋根幅3,660mm）
出幅=8尺（2,385mm）
色：シャイングレー
屋根材：ポリカーボネート（ブルースモーク）
柱仕様：柱位置固定タイプ（柱2本）
施工方法：上止め仕様
追加部材：軽量鉄骨対応部品

トステム　吊り下げ物干し
仕様：ロング 2本入り
色：シャイングレー

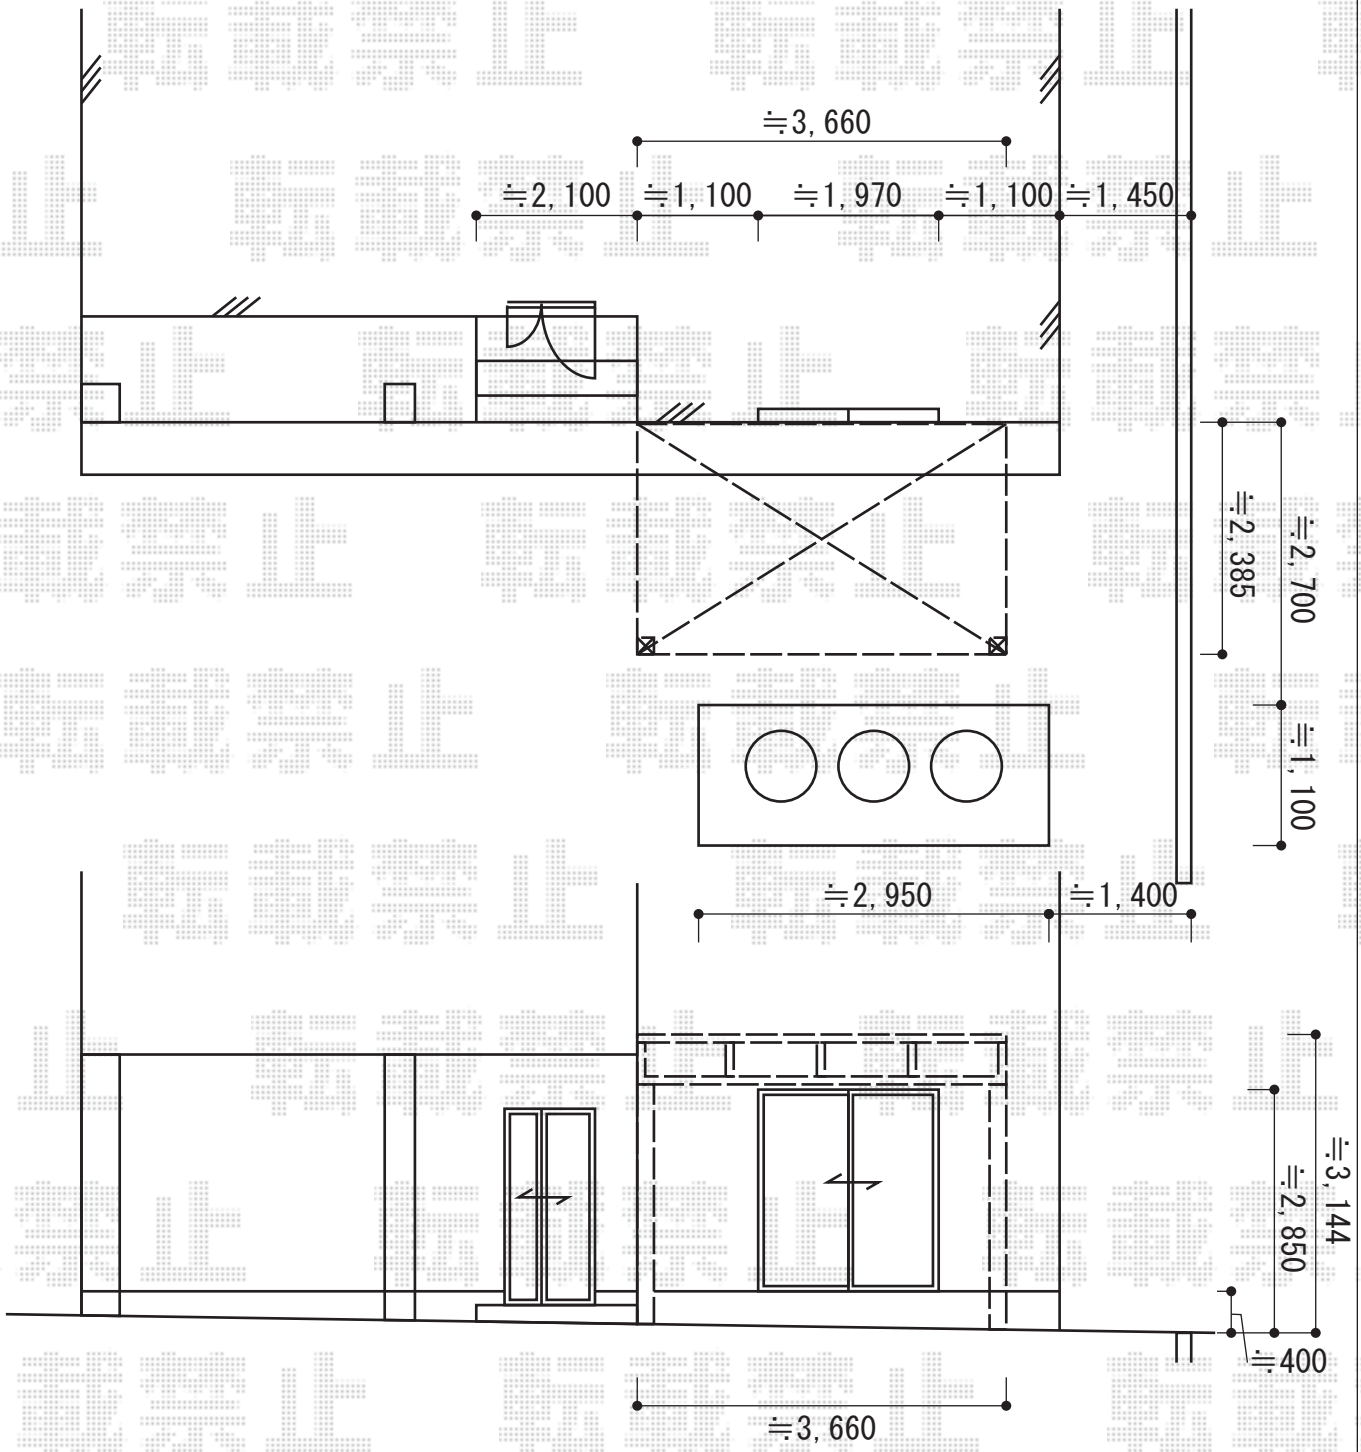

2015-2-262216	担当者	木附

エクスショップ

現場状況や作図制限により概略図の内容と多少の違いが生じることがございます。
施工時は、現場優先とさせて頂きたく思いますので、お立会い頂き、最終のご指示のほど、何卒、宜しくお願い致します。
全ての著作権はエクスショップに帰属します。当社とのお取引目的以外の使用・複製・転載は如何なる場合も禁止しております。