


バルコニー屋根 施工概略図

Value Select 【A】 プレシオステラス R型 屋根タイプ 単体 積雪～20cm対応
 間口= 関東間2.0間 (柱芯々3,485mm 屋根幅3,670mm)
 出幅= 4尺 (1,170mm)
 色: ノーブルステン
 屋根材: ポリカーボネート (ガラスマット)
 柱仕様: 柱奥行移動タイプ (柱2本)
 施工方法: 下止め仕様
 躯体式バルコニー取付部品: 中間用×1、コーナー用×1

Value Select 【A】 プレシオステラス用 吊り下げ式物干し 標準
 数量: 2本入り×1セット
 色: ノーブルステン

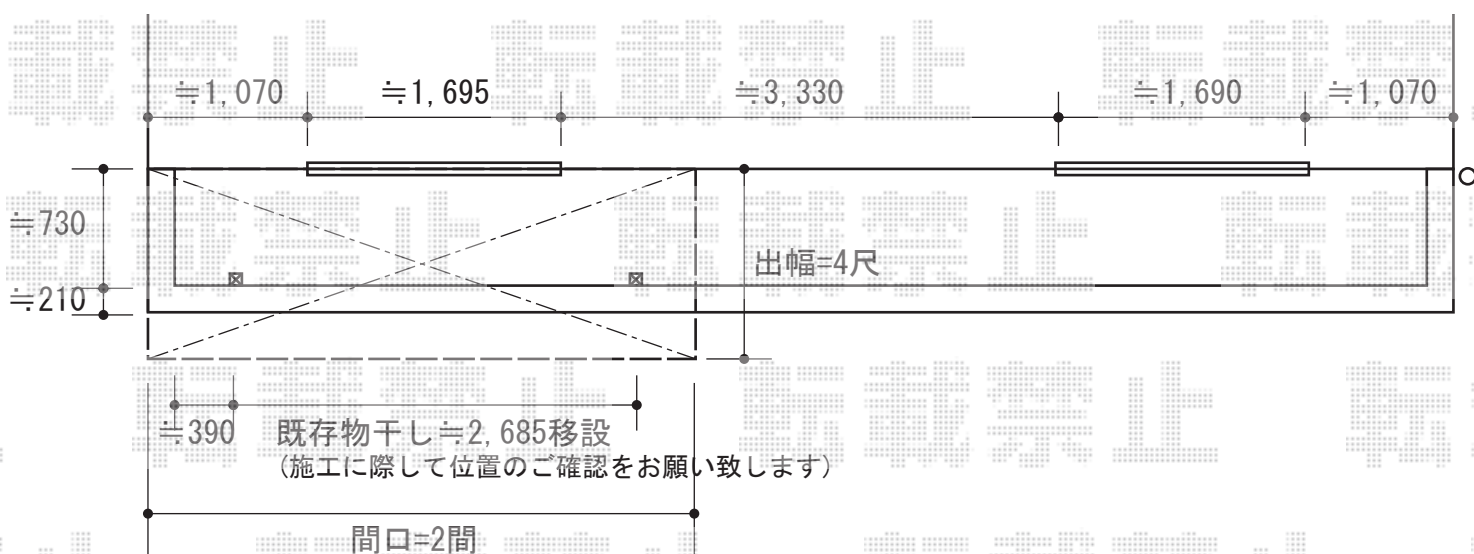

2015-2-262882

担当者

酒井