


エクステリア 施工概略図

TOEX ハイサモア フリーポールタイプ<水平地用>
 本体1枚(W×H)=(1,972×800mm)×4枚
 柱: T-8×9本
 コーナー継手セットA: 1セット
 エンドキャップA: 2セット
 色: オータムブラウン

TOEX プレスタ門扉 6型 たて目隠し 片開き 柱使用
 扉1枚(W×H)=(900mm×1,000mm)
 色: オータムブラウン
 錠: シリンダーPA錠
 開き: 内開き

TOEX ハイサモア フリーポールタイプ<傾斜地用>
 本体1枚(W×H)=(1,972×800mm)×4枚
 傾斜地用柱: T-8×7本
 自在コーナー継手: T-8×2セット
 エンドキャップA: 1セット *水平地用と兼用
 色: オータムブラウン

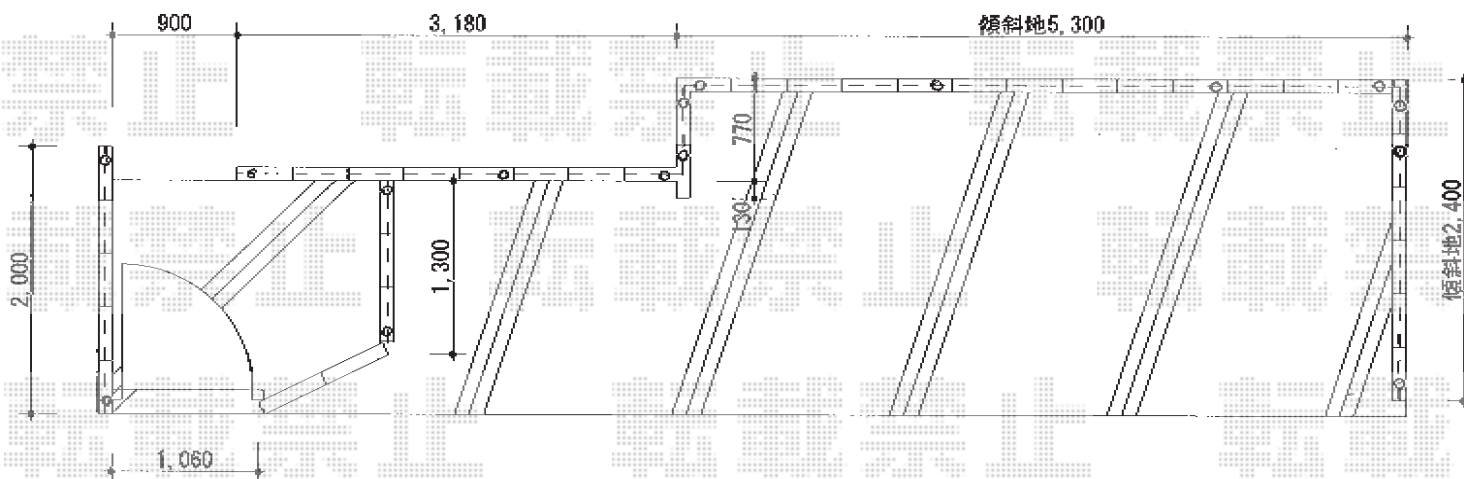

¥2015-2-264021

担当者

大藤

エクスショップ

現場状況や作図制限により概略図の内容と多少の違いが生じることがございます。
 施工時は、現場優先とさせて頂きたく思いますので、お立会い頂き、最終のご指示のほど、何卒、宜しくお願い致します。
 全ての著作権はエクスショップに帰属します。当社とのお取引目的以外の使用・複製・転載は如何なる場合も禁止しております。