カーゲート+門扉工事　施工概略図

四国化成　【A】クレディアコー 1型 レールタイプ 片開き 電動式
開口幅= 4,306mm
全幅= 5,233mm
たたみ幅= 800m
高さ= 1,250mm
色：　【未定】
車輪数：　3か所

YKK AP　【B】ルシアス門扉CS01型 たて太格子 片開き
アルミカラー 門柱使用
扉幅 = 600mm
扉高 = 1,200mm
色：　【未定】
錠：　【未定】ハンドル錠E8型
開き：　内開き

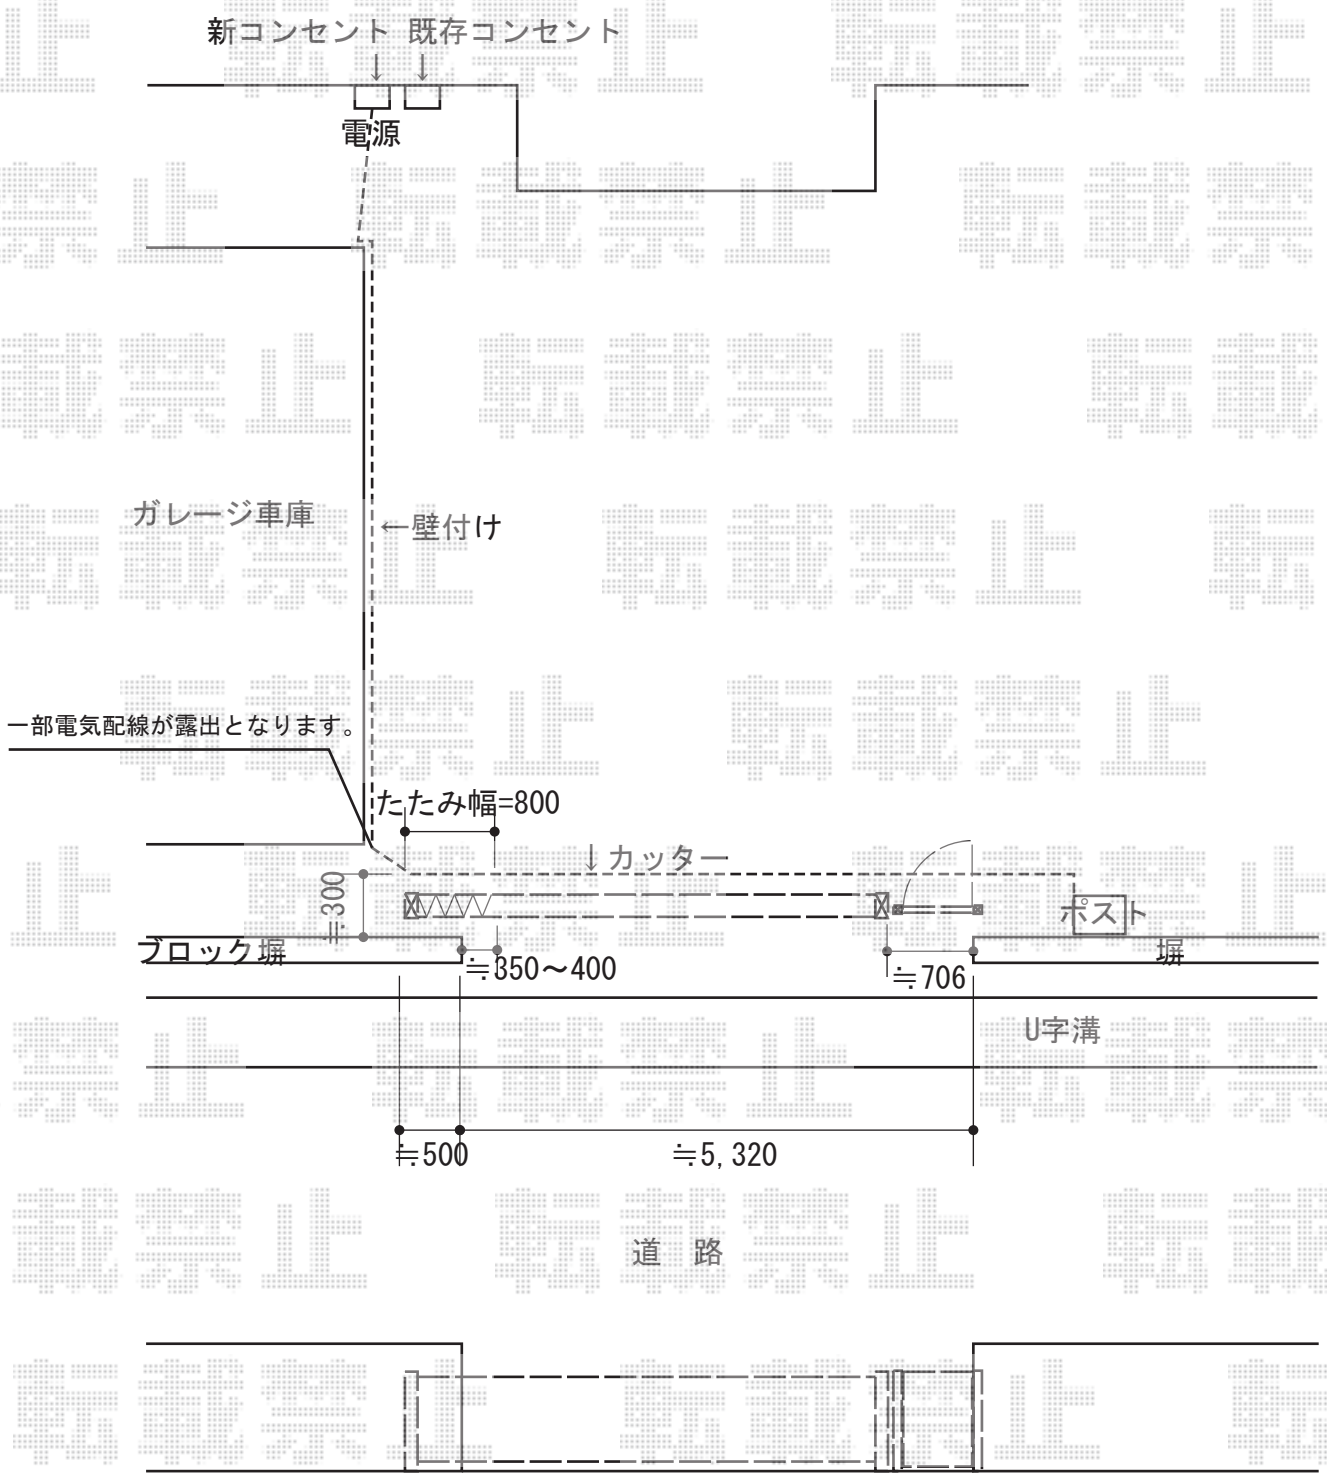

2015-2-265533	担当者	谷

エクスショップ

現場状況や作図制限により概略図の内容と多少の違いが生じることがございます。
施工時は、現場優先とさせて頂きたく思いますので、お立会い頂き、最終のご指示のほど、何卒、宜しくお願い致します。

全ての著作権はエクスショップに帰属します。当社とのお取引目的以外の使用・複製・転載は如何なる場合も禁止しております。