フェンス　施工概略図

TOEX ハイスクリーンフェンスB型 フリーポールタイプ 多段柱仕様（1段）
本体1枚（W×H）＝ （1,967.5×1,200mm）×14枚
アルミ多段柱： T-18×9本/T-22×13本　*柱1mピッチ
ブラケットセット： 上下B×22
継手セット：12セット
目隠しコーナー継手： ポール付/T-12×1セット
端部カバー： T-12×1本
端部キャップ： 1セット
色： シャイングレー

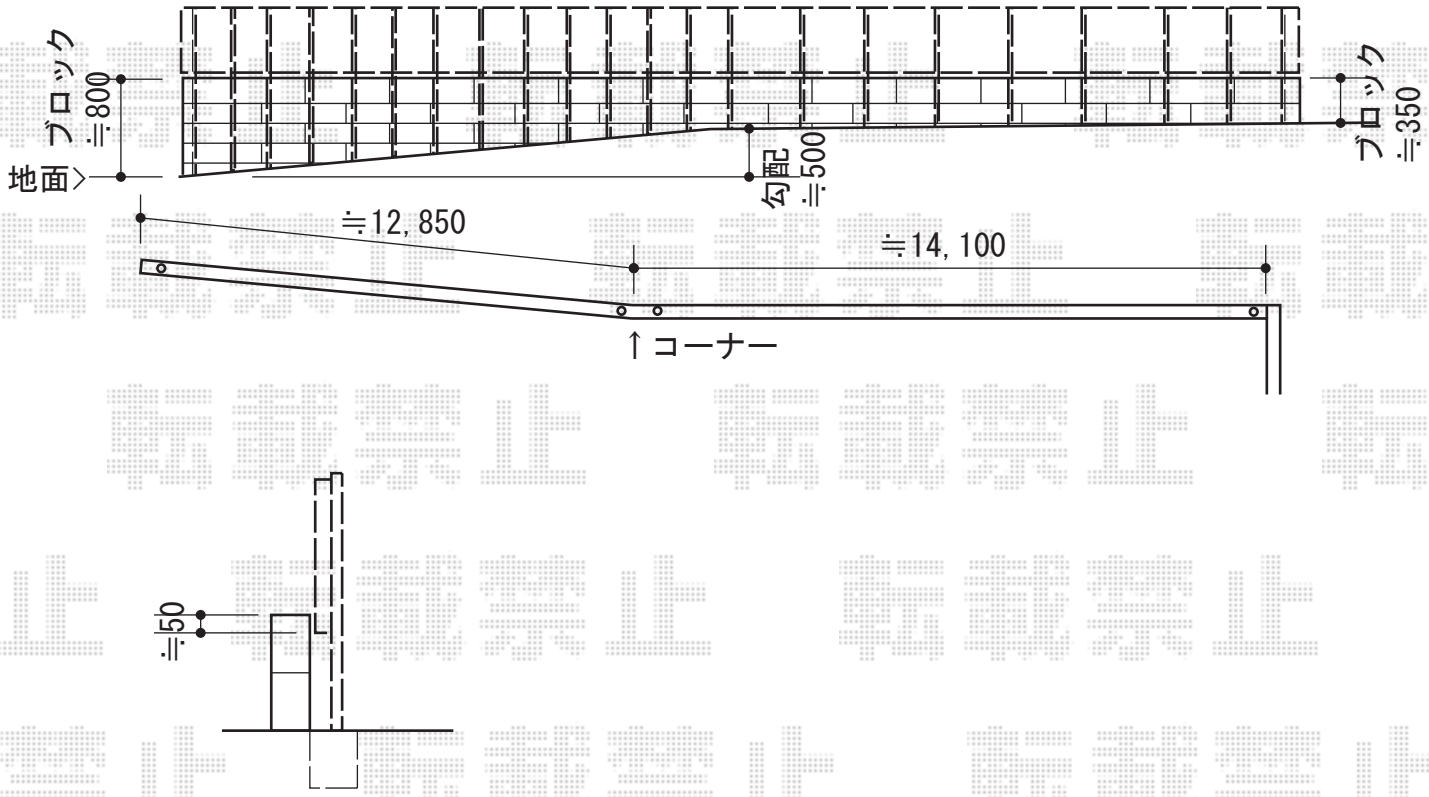

2015-3-268716	担当者	谷

エクスショップ

現場状況や作図制限により概略図の内容と多少の違いが生じることがございます。
施工時は、現場優先とさせて頂きたく思いますので、お立会い頂き、最終のご指示のほど、何卒、宜しくお願い致します。
全ての著作権はエクスショップに帰属します。当社とのお取引目的以外の使用・複製・転載は如何なる場合も禁止しております。