カーポート/物置　施工概略図

Value Select プレシオスポート 積雪～20cm対応
幅= 2,700mm
奥行= 5,052mm
色： ノーブルステン
屋根材： ポリカーボネート（ガラスマット）
柱仕様： ハイルーフ柱仕様（有効高 約2,250mm）
==========
Value Select プレシオスポート用 サイドパネル
奥行サイズ： 長さ51用
高さ： 1,036mm
色： ノーブルステン
パネル材： ポリカーボネート（ガラスマット）
柱仕様： ハイルーフ柱仕様(間柱1本)
==========
Value Select プレシオスポート用
着脱式サポート 2本入×1セット
色： ノーブルステン
柱仕様： 標準・ハイルーフ柱兼用

ヨド物置 エスモ 一般型 1650×900×1501
間口= 1,650mm
奥行= 900mm
高さ= 1,501mm
色： PW(プレシャスホワイト)
屋根タイプ： 標準型
耐荷重タイプ： 一般型
数量： 1台

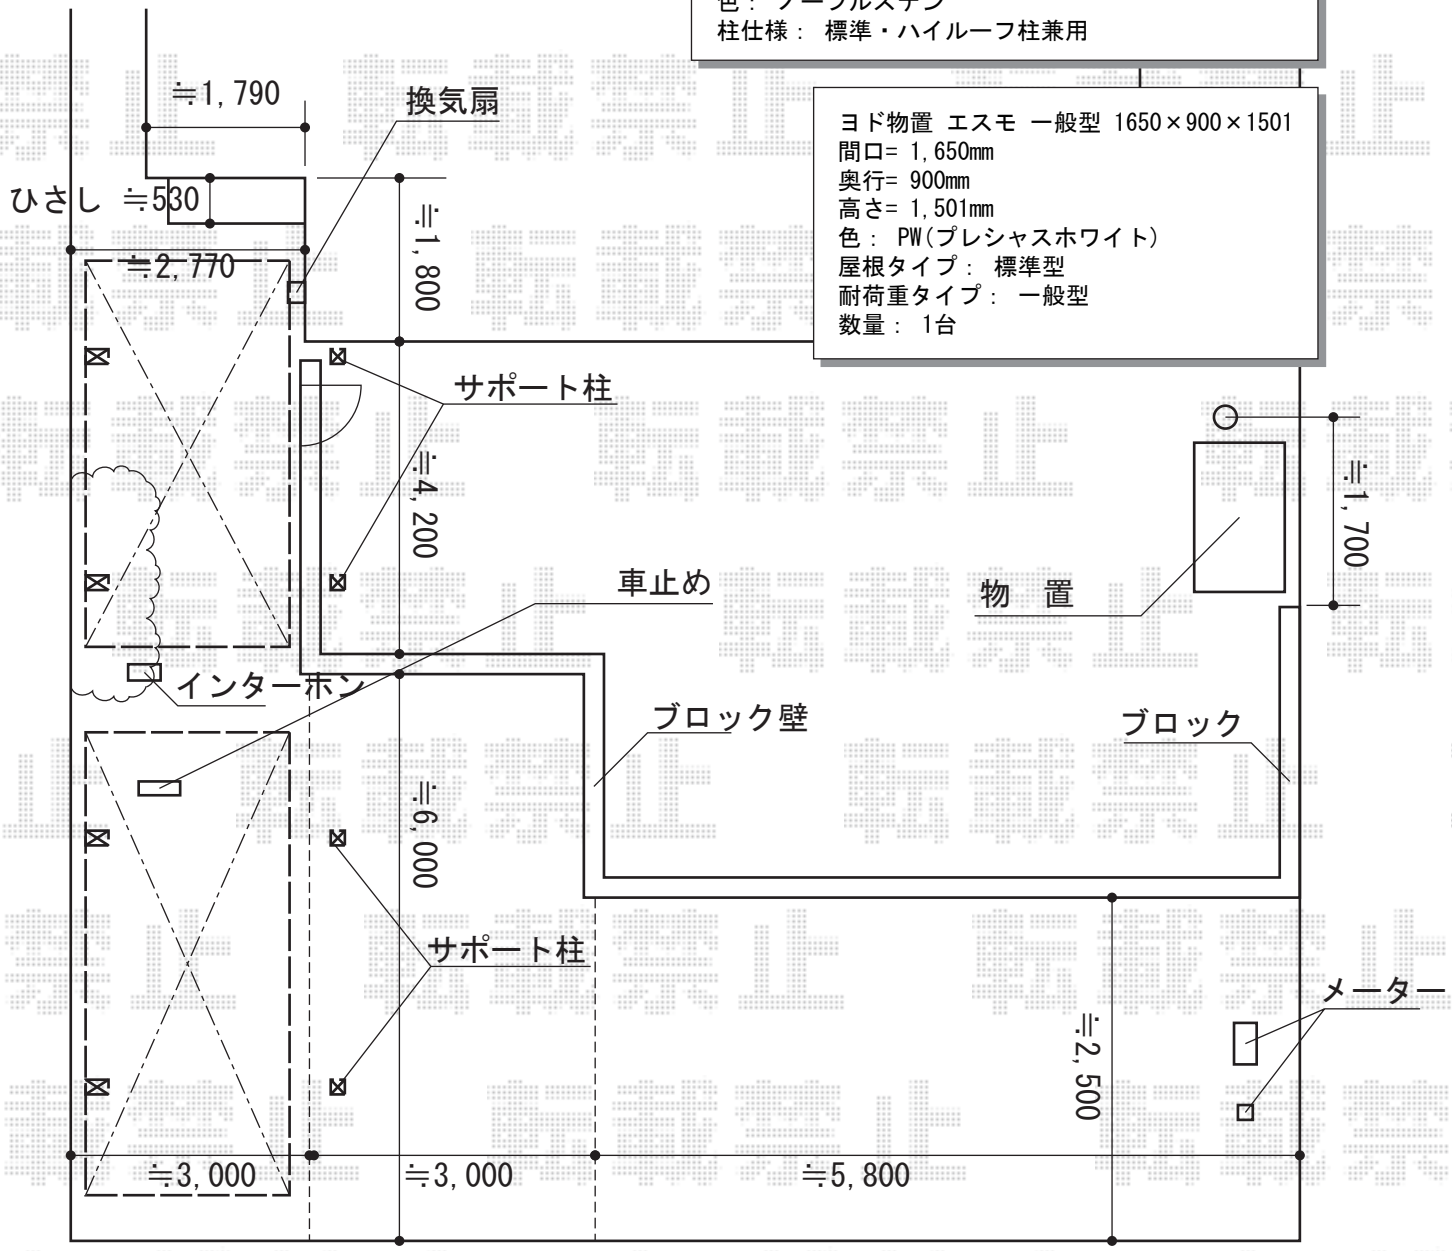

2015-3-269260	担当者	竹本

エクスショップ

現場状況や作図制限により概略図の内容と多少の違いが生じることがございます。
施工時は、現場優先とさせて頂きたく思いますので、お立会い頂き、最終のご指示のほど、何卒、宜しくお願い致します。

全ての著作権はエクスショップに帰属します。当社とのお取引目的以外の使用・複製・転載は如何なる場合も禁止しております。