


カーゲート 施工概略図

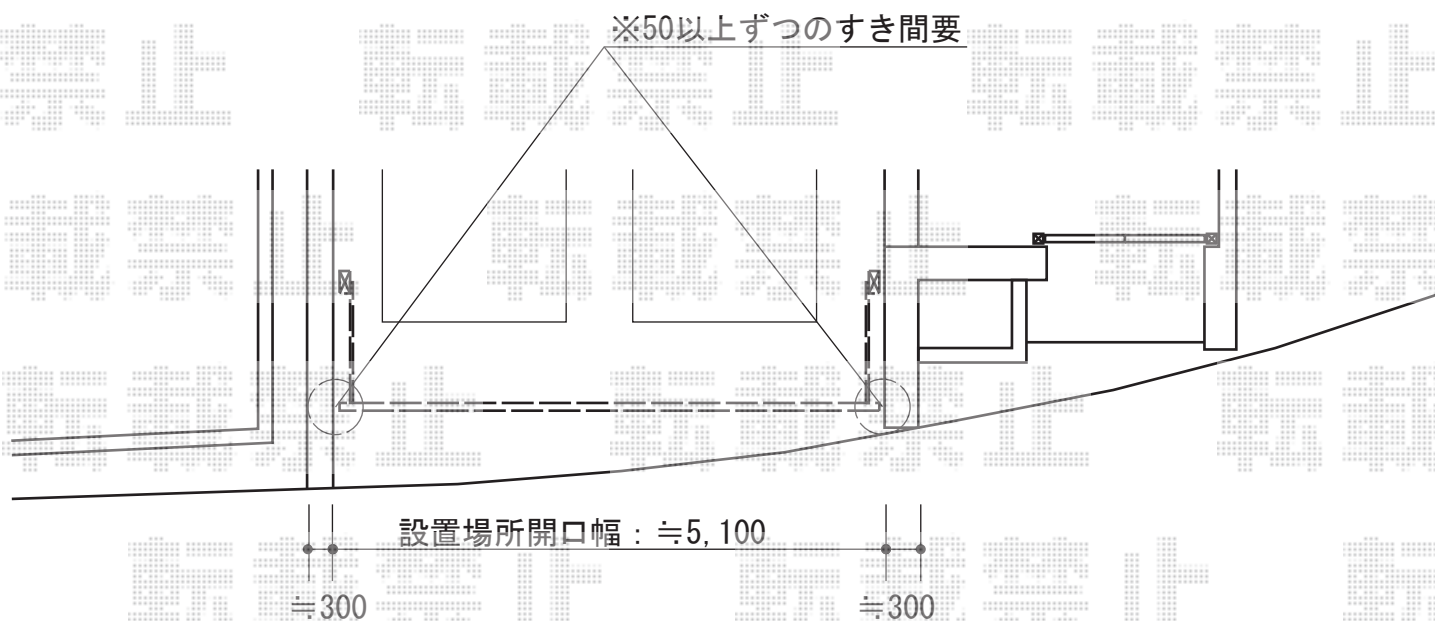

LIXIL (TOEX) 【特注】ワイドオーバードアS2型 電動式
本体 (W×H) = (【特注】5,000mm × 1,000mm)
色 : 【仮】シャイングレー
柱仕様 : ハイルフ柱仕様 (有効通過高2,150mm)
駆動 : 1モーター外観左側駆動/AC100V結線用柱仕様
リモコン : 標準2個入り

LIXIL (TOEX) 追加オプション
リモコン送信器ホルダーカバー : 簡易錠式 × 1
リモコン送信器 PDC-3型 (追加用) : × 1

2015-4-275395

担当者

木附