


オーニング 施工概略図

LIXIL(トステム) 彩風S型 手動式  
 間口= 関東間2.0間 (3,640mm)  
 出幅= 1,500mm  
 本体色: ホワイト  
 キャンバス色: 熱戦遮断アクアキャンパス(ホワイトBS)  
 駆動: 手動式/外観右駆動  
 クランクハンドル: 長さ1,500mm  
 追加部材: ベースプレート式

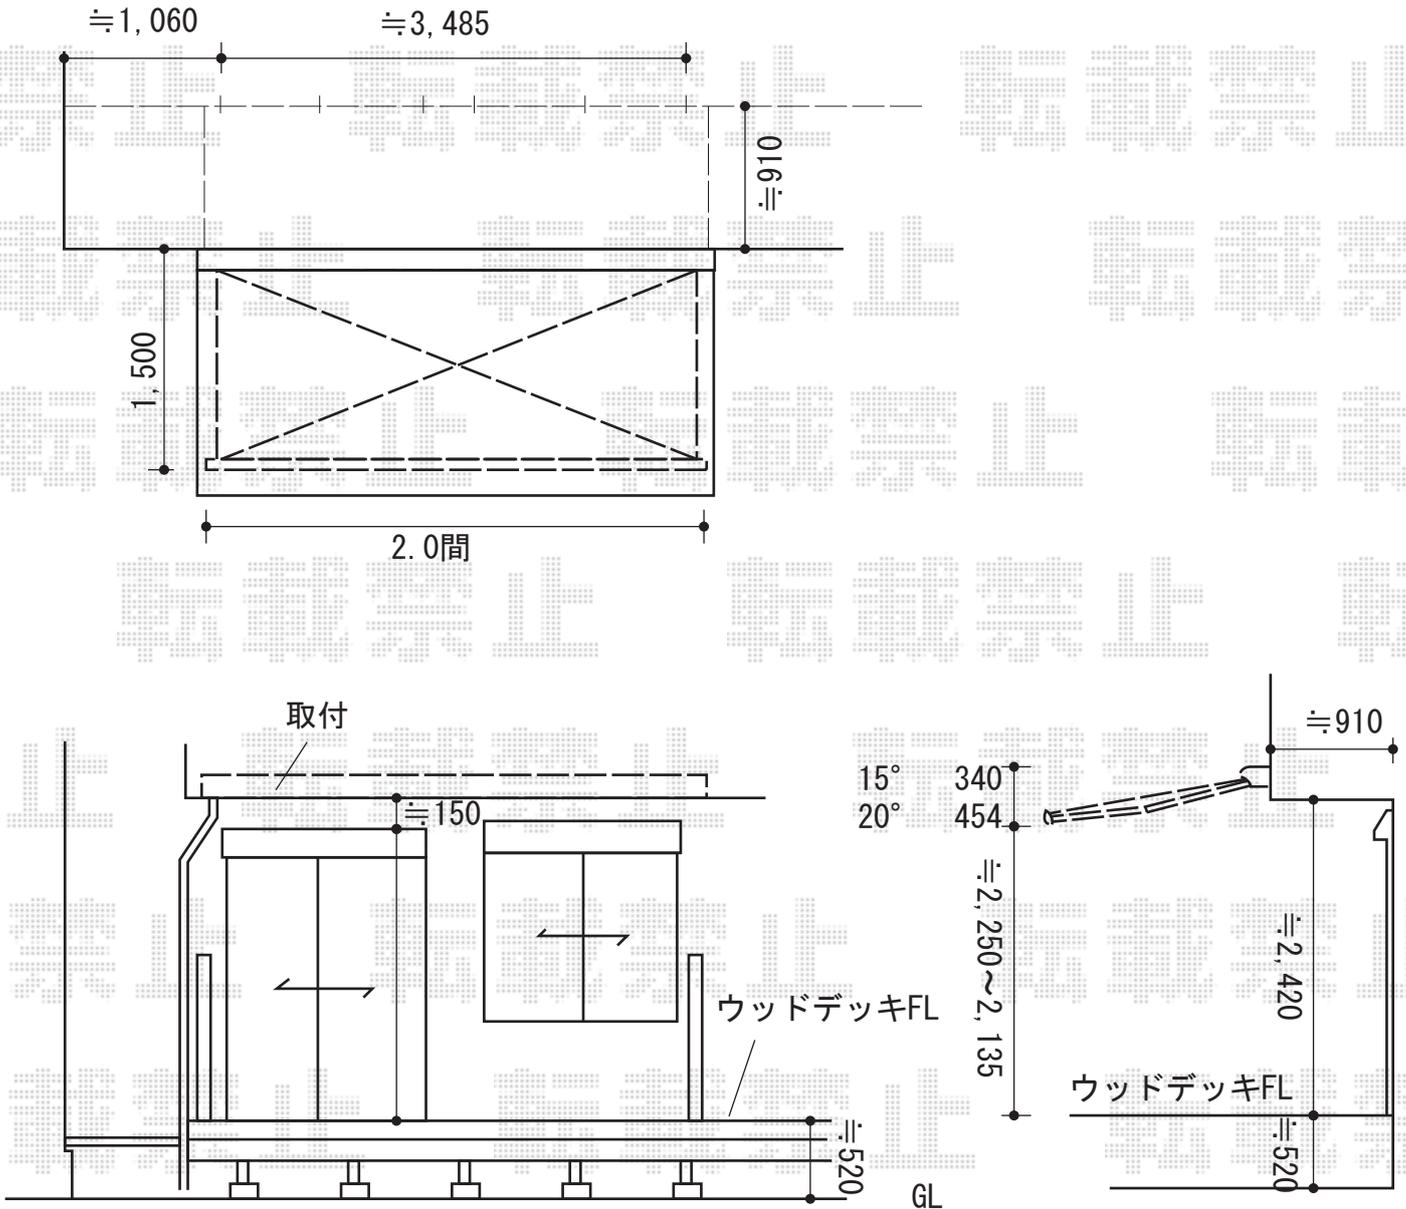

2015-4-275501

担当者

邑智