


ストックヤード 施工概略図

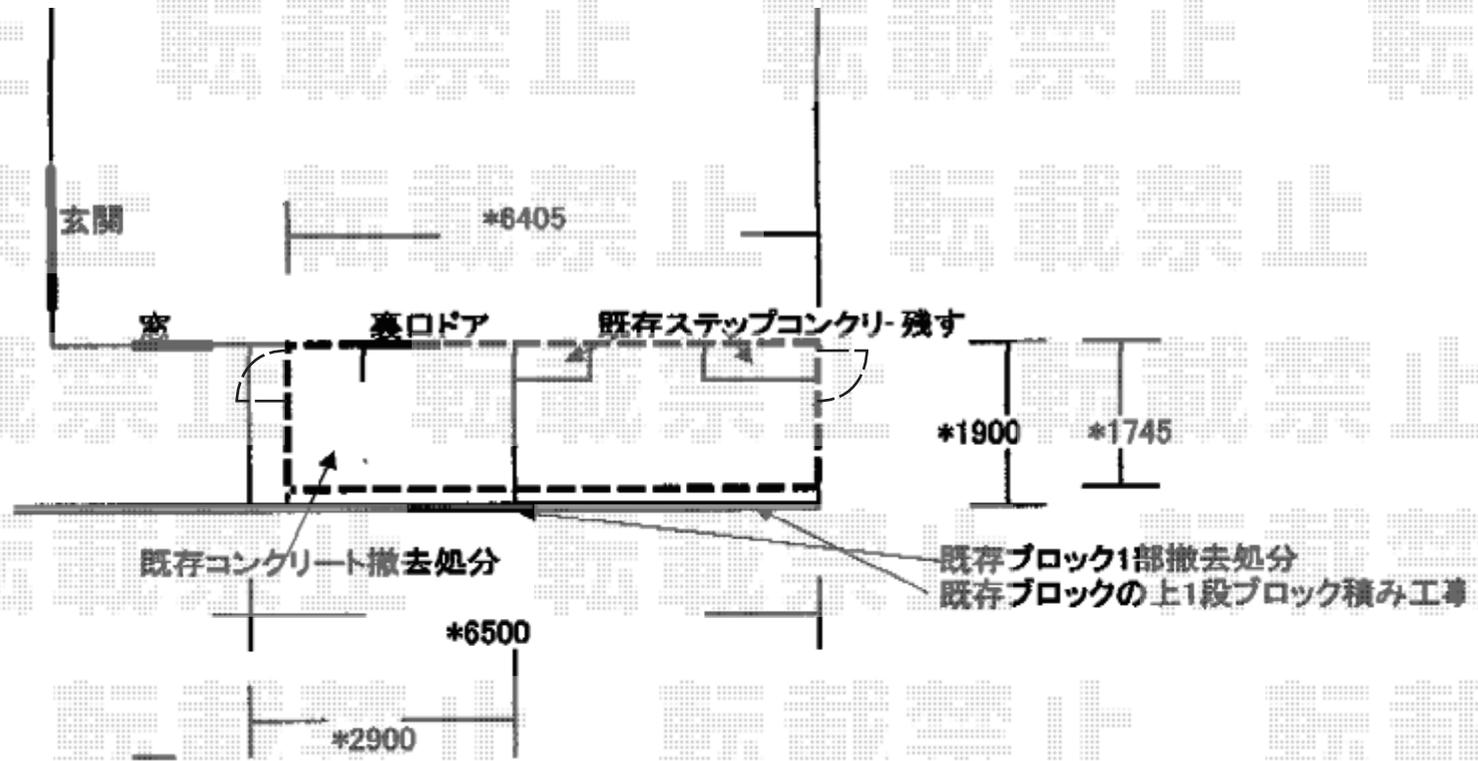

YKK AP スtockヤードII 両側ドア付きタイプ 積雪~20cm対応  
 間口=関東間3.5間[1.5+2.0間] (6,405mm)  
 出幅=6尺 (1,745mm)  
 色: ブラウン  
 屋根材: [別途算出]ポリカーボネート波板 (ブロンズマット)  
 囲い材: [別途算出]ポリカーボネート波板 (ブロンズマット)  
 側面ユニット: 両ドア付きセット (【外観右側面: 左吊り元・外観左側面: 右吊り元 各1セット)  
 高さ仕様: 7尺タイプ (2,175mm)  
 追加部材: ガスケット ドア用 非移行性3mm 20m巻 (¥2,800) ×1セット