


カーゲート 施工概略図

Value Select トリップゲート RA型 ノンレール 片開き 33S  
 開口幅= 3,190mm  
 全幅= 3,290mm  
 たたみ幅= 347mm  
 高さ= 1,182mm  
 色： ダークブロンズ  
 キャスター数： 2箇所  
 落棒数： 2本

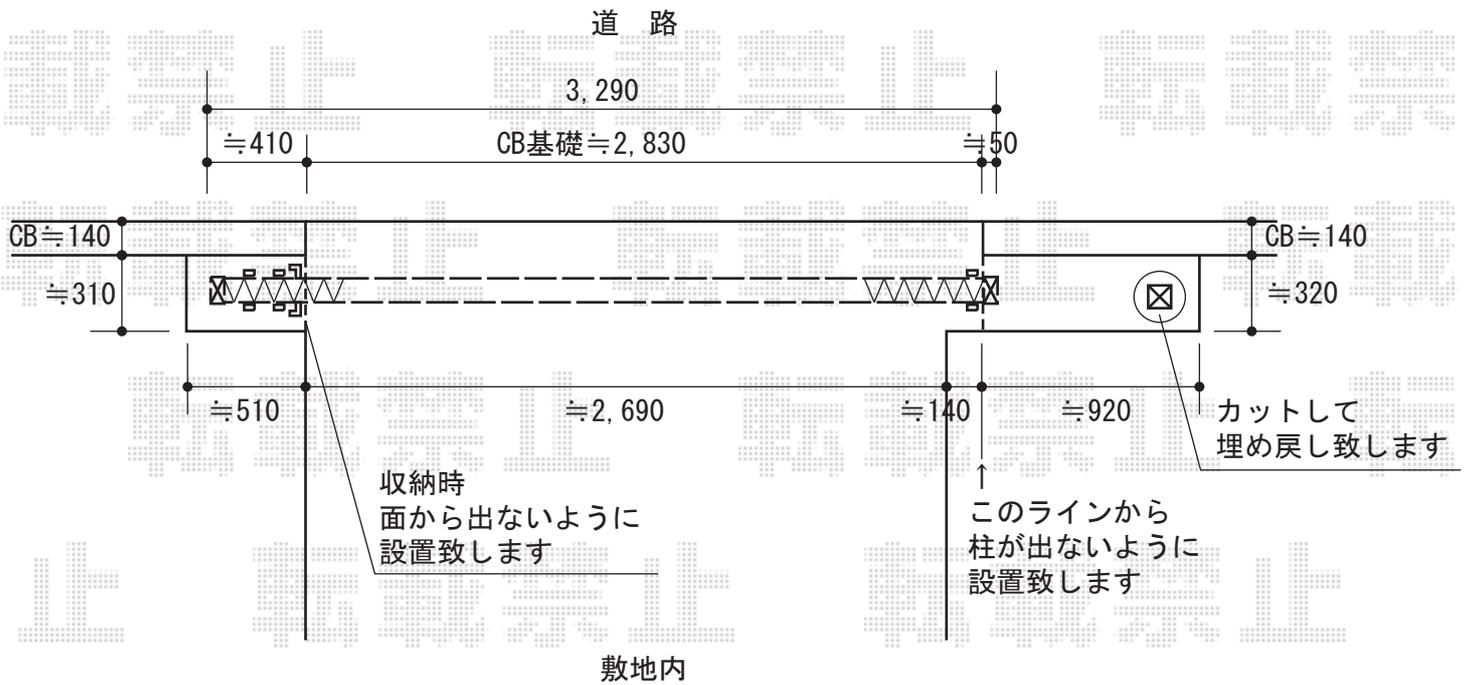

2015-7-286838

担当者

伊野