門扉・カーゲート・フェンス　施工概略図

LIXIL(TOEX) ライシスフェンス 3型 太横桟 フリーポールタイプ
本体1枚（W×H）=　(1,979.5×1,000mm) ×1枚
柱仕様：　T-10×2本
部品セット×2セット
端部キャップ×1セット
色：　オータムブラウン

LIXIL(TOEX) ライシス門扉 3型 太横桟 両開き 柱使用
扉幅 = 800+800mm
扉高 = 1,200mm
色：　オータムブラウン
錠：　シリンダーRD錠
開き：　内開き

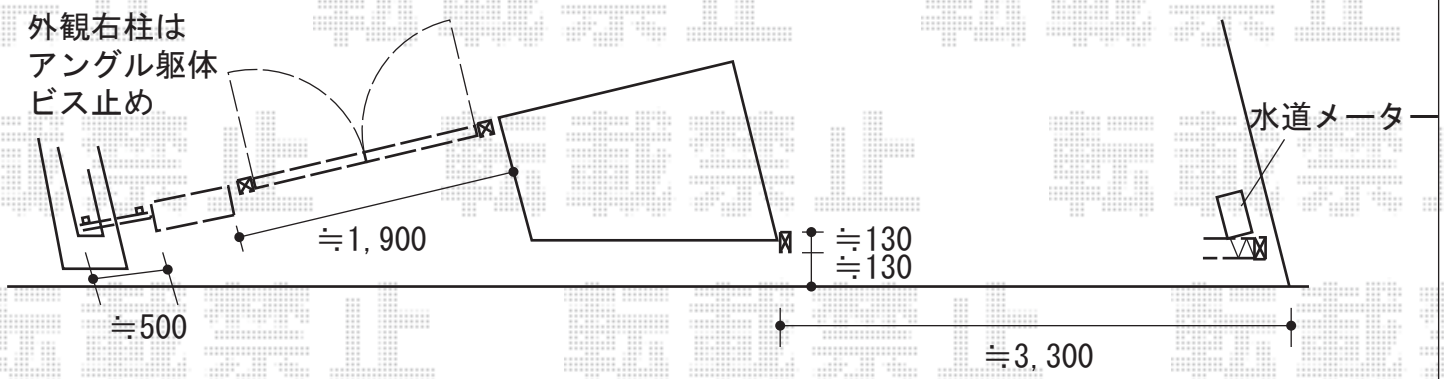

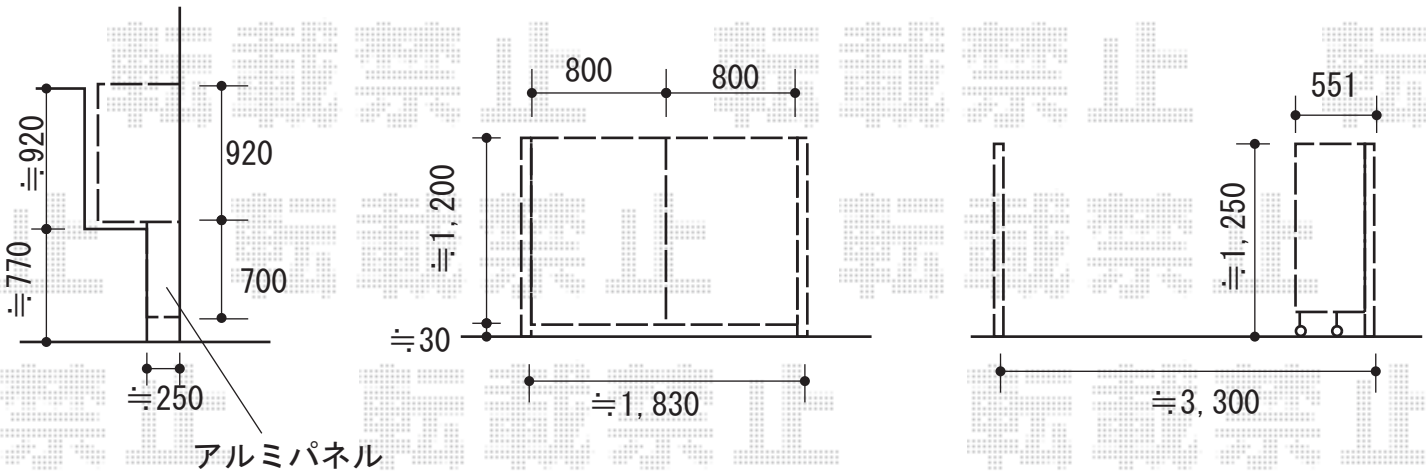

LIXIL(TOEX) アルシャインII M型 Aタイプ ノンレール 片開き 350S
開口幅= 3,292mm
全幅= 3,408mm
たたみ幅= 551mm
高さ= 1,250mm
色：　オータムブラウン
キャスター数：　2箇所
落棒数：　2本
吊元柱：　外観右

2015-7-287718	担当者	木挽

エクスショップ

現場状況や作図制限により概略図の内容と多少の違いが生じることがございます。
施工時は、現場優先とさせて頂きたく思いますので、お立会い頂き、最終のご指示のほど、何卒、宜しくお願い致します。
全ての著作権はエクスショップに帰属します。当社とのお取引目的以外の使用・複製・転載は如何なる場合も禁止しております。