


# オーニング・ウッドデッキ 施工概略図

LIXIL(トステム) 【B】 彩風S型 手動式  
 間口= 関東間1.0間 (1,820mm)  
 出幅= 1,250mm  
 本体色: ホワイト  
 キャンバス色: アクリル (オレンジラインA)  
 駆動: 手動式/外観右駆動  
 クランクハンドル: 長さ1,500mm  
 追加部材: ベースプレート式

LIXIL(トステム) 【A】 彩風S型 手動式  
 間口= 関東間1.5間 (2,730mm)  
 出幅= 1,500mm  
 本体色: ホワイト  
 キャンバス色: アクリル (オレンジラインA)  
 駆動: 手動式/外観左駆動  
 クランクハンドル: 長さ1,500mm  
 追加部材: ベースプレート式

LIXIL (TOEX) 樹ら楽ステージ  
 間口= 1.5間 (2,716mm)  
 出幅= 3尺 (911mm)  
 色: クリエペールA  
 床板: 標準(溝なし)/縦貼り  
 幕板: 幕板B(薄)  
 束柱: 束柱Aセット(550mm)

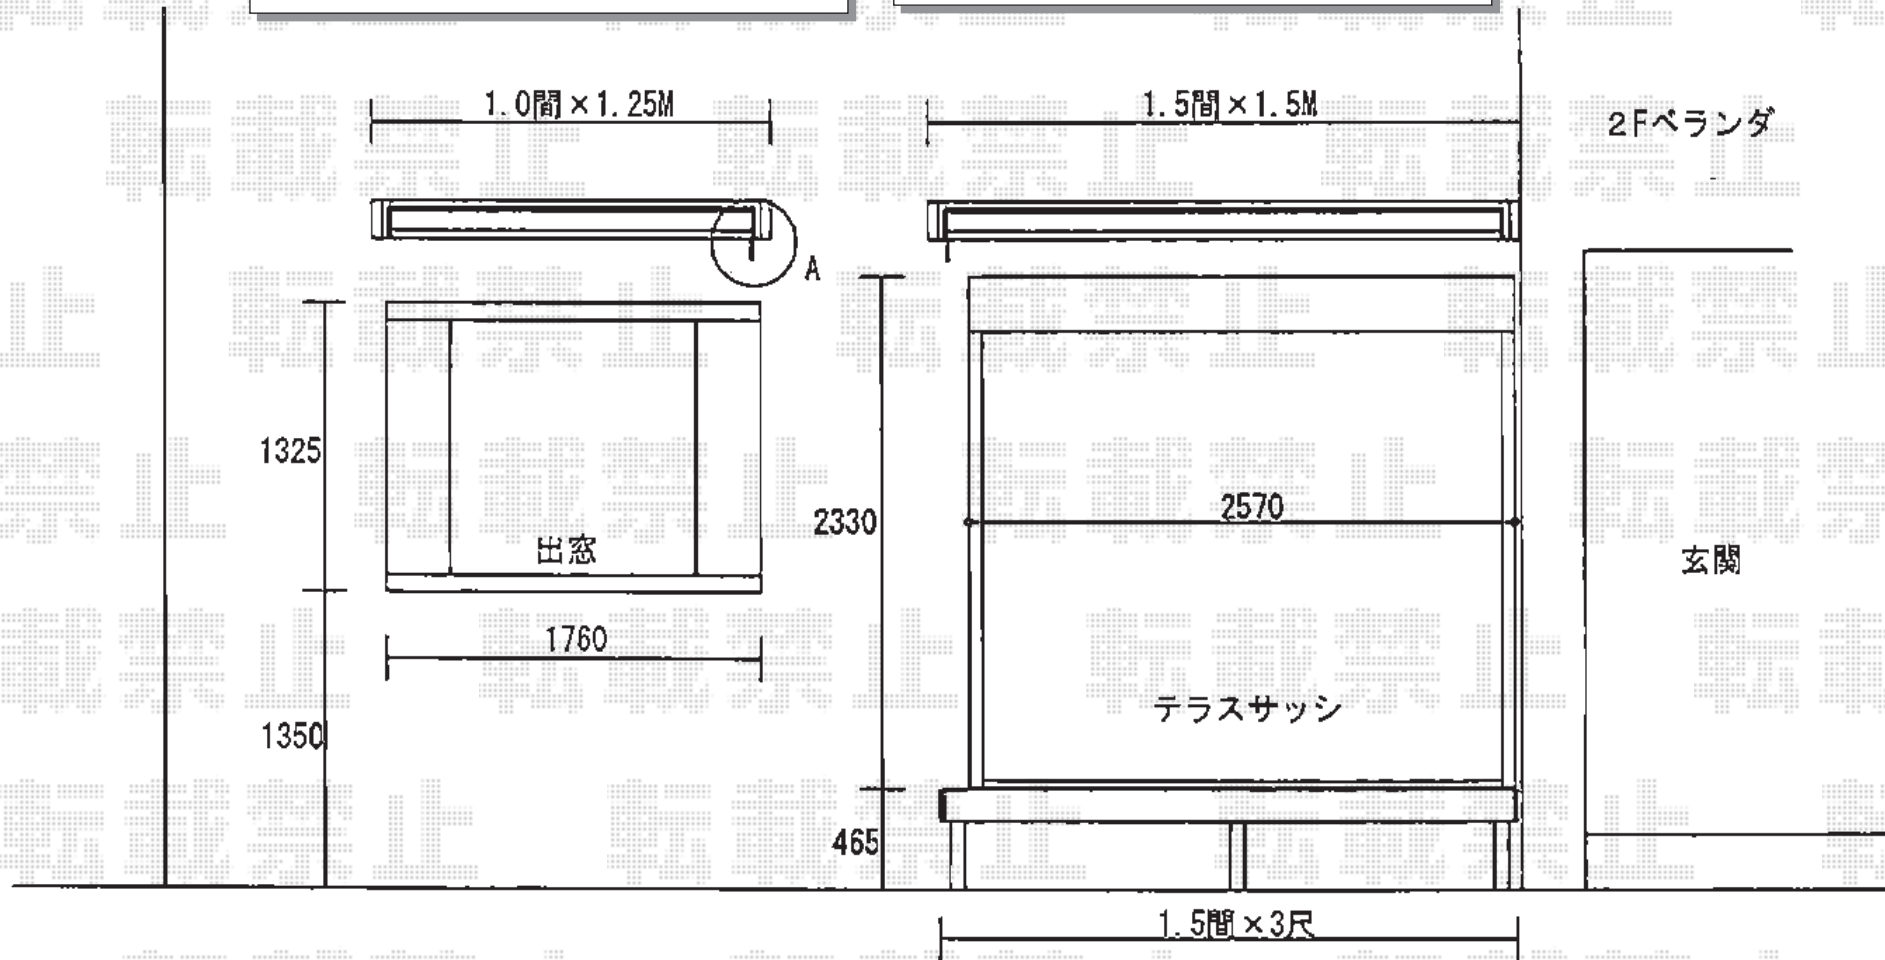

※A部 出窓が駆動軸の操作にあたらぬように高さを調整