


オーバードア 施工概略図

LIXIL (TOEX) 【特注】ワイドオーバードアS1型 電動式 54-10
 本体 (W×H) = (5,350mm × 1,000mm)
 色: ブラック
 柱仕様: 【特注】ロング柱/標準柱仕様 (有効通過高1,850mm)
 駆動: 1モーター外観左側駆動/AC100V結線用柱仕様
 リモコン: 標準2個入り
 追加部材: ロング接地ストッパー×1セット

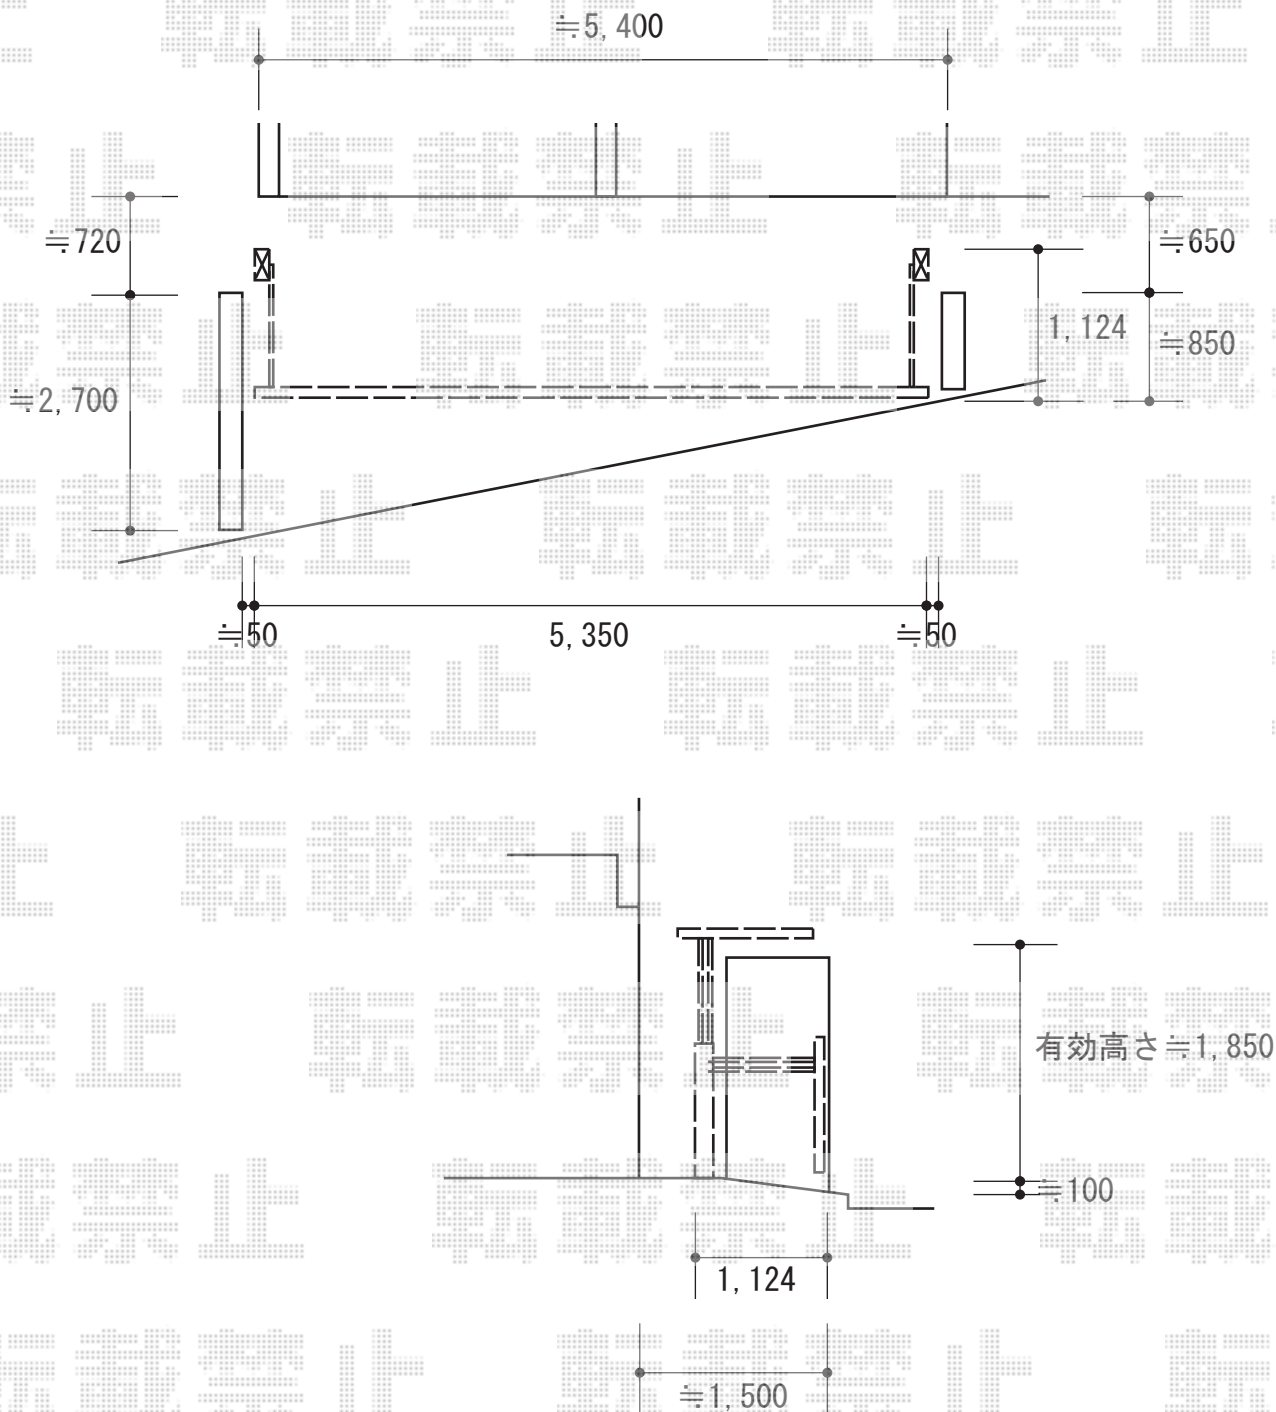

2015-7-290798

担当者

伊野