ウッドデッキ工事　施工概略図

Value Select マージウッドデッキ
間口= 2.0間(3,651mm)
出幅= 5尺(1,520mm)
色： レッドウッド
床板： 縦貼り
幕板： 標準幕板
束柱： Ｔタイプ(400～550mm)（色：カームブラック）

Value Select マージウッドデッキ用 ラティスデッキフェンス
本体1枚（W×H）= T80/08用×5枚 10用×3枚
中柱・端柱： T80×7本
90度専用角柱： T80×2本
デッキ材補強材： 先付用×4セット
色： レッドブラウン

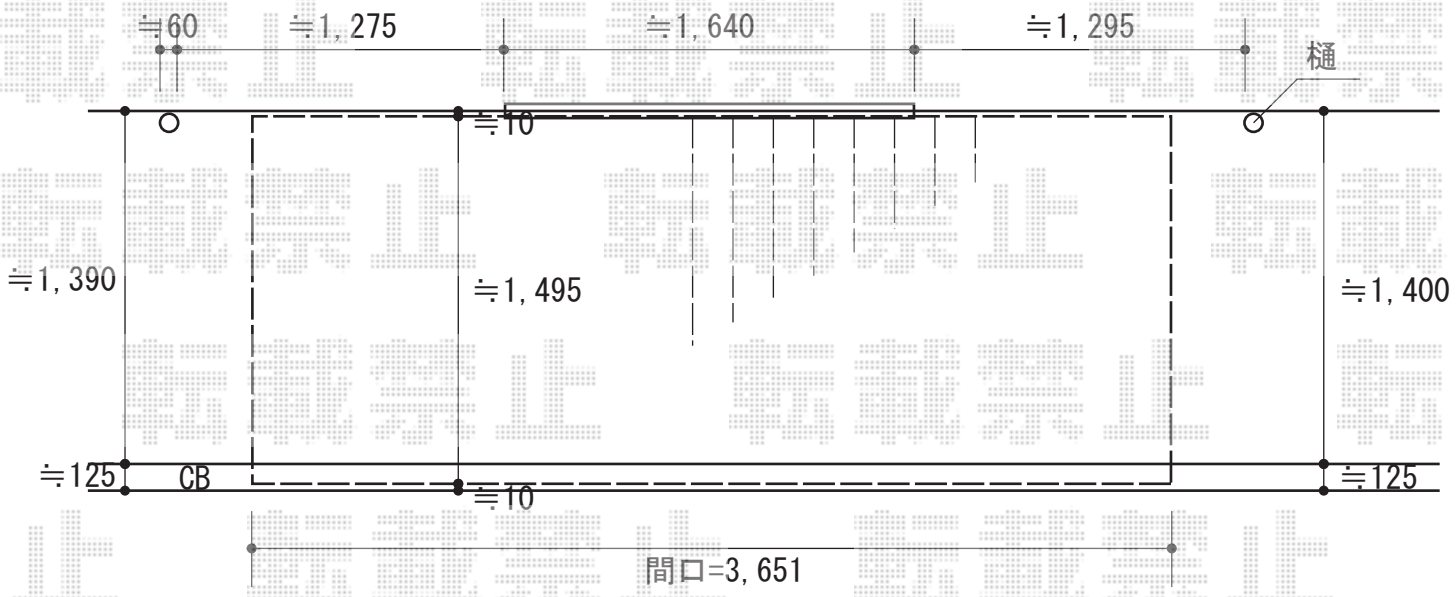

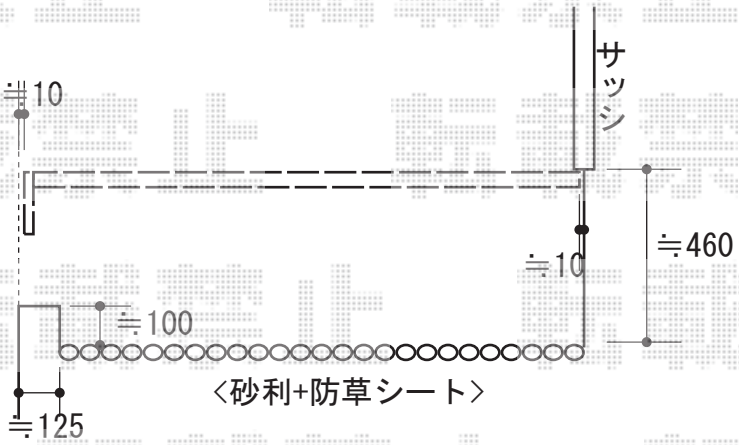

2015-8-292477	担当者	枡田

エクスショップ

現場状況や作図制限により概略図の内容と多少の違いが生じることがございます。
施工時は、現場優先とさせて頂きたく思いますので、お立会い頂き、最終のご指示のほど、何卒、宜しくお願い致します。
全ての著作権はエクスショップに帰属します。当社とのお取引目的以外の使用・複製・転載は如何なる場合も禁止しております。