フェンス・門扉　施工概略図

Value Select ミエッタフェンス 防犯たて格子タイプ
本体1枚（W×H）＝（1,975×600mm）×5枚
自由柱： T80×10本　端部キャップ： 5セット　色： 【未定】

YKK AP エクスライン門扉13型 両開き　門柱使用
扉幅 ＝ 700 ＋ 700mm
扉高 ＝ 1,000mm
色： 【未定】
錠： ハンドル錠E8型
開き： 内開き

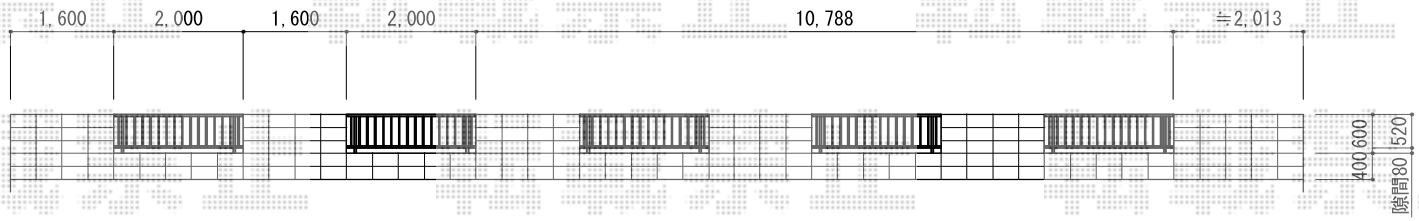

↑本お見積り内容はこちらになります

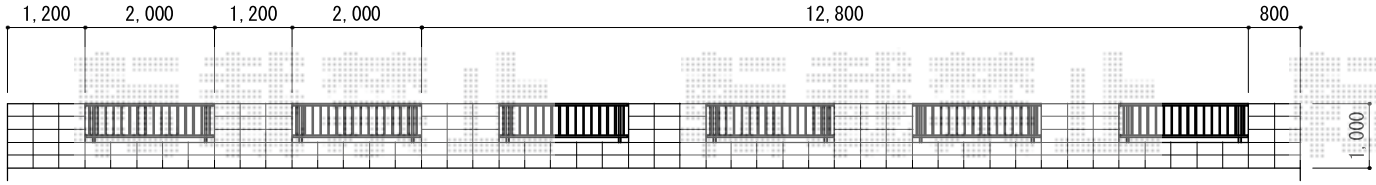

エクスライン門扉13型H1000W1400

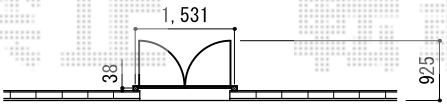

柱は75角

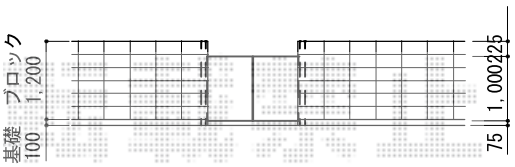

※納まりはイメージです

2015-8-293270	担当者	松本

エクスショップ

現場状況や作図制限により概略図の内容と多少の違いが生じることがございます。
施工時は、現場優先とさせて頂きたく思いますので、お立会い頂き、最終のご指示のほど、何卒、宜しくお願い致します。
全ての著作権はエクスショップに帰属します。当社とのお取引目的以外の使用・複製・転載は如何なる場合も禁止しております。