
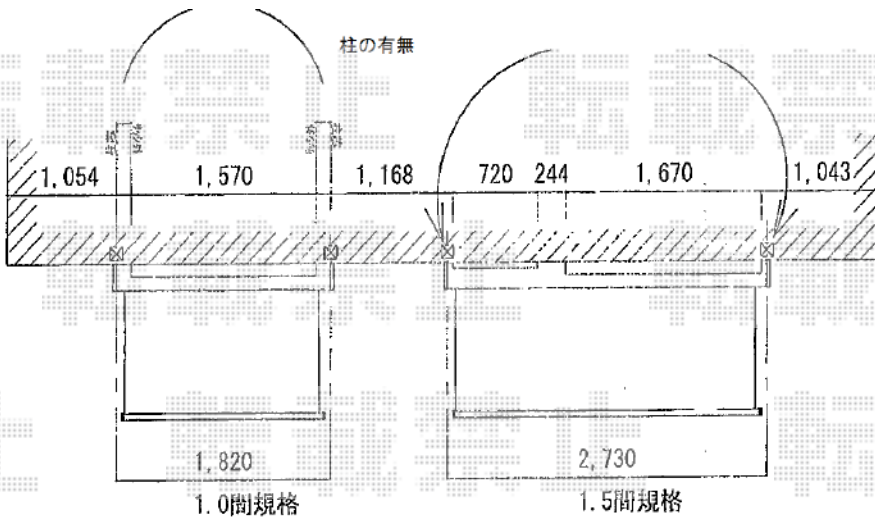



# オーニング 施工概略図

LIXIL(トステム) 彩風CR型 手動式  
 間口= 関東間1.5間 (2,730mm) 出幅= 1,250mm  
 本体色: ホワイト  
 キャンバス色: アクリル (ブリティッシュグリーンA)  
 スクリーン色: ブリティッシュグリーン  
 駆動: 手動式/外観左駆動  
 クランクハンドル: 長さ1,500mm  
 オプション: フック棒セット900mm

LIXIL(トステム) 彩風CR型 手動式  
 間口= 関東間1.0間 (1,820mm) 出幅= 1,250mm  
 本体色: ホワイト  
 キャンバス色: アクリル (ブリティッシュグリーンA)  
 スクリーン色: ブリティッシュグリーン  
 駆動: 手動式/外観右駆動  
 クランクハンドル: 長さ1,500mm

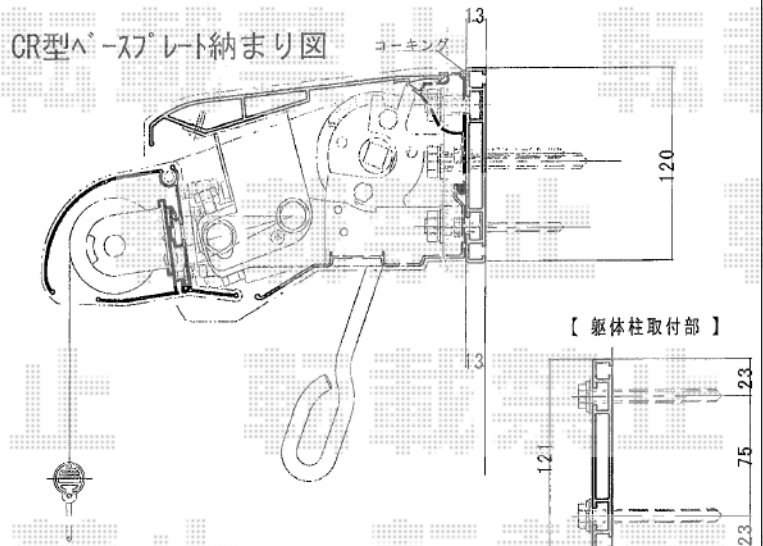

※下地(主柱・梁)が固定可能な位置にない時は  
 ベースプレートが必要になります

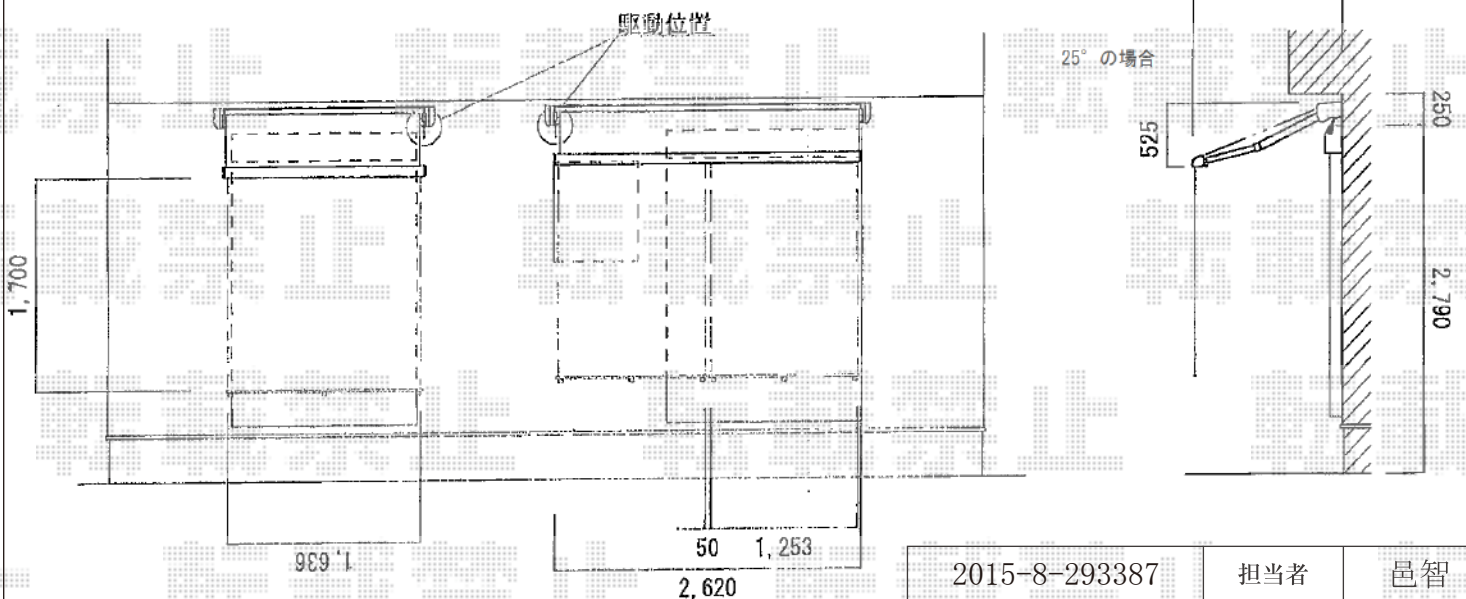

2015-8-293387	担当者	邑智
---------------	-----	----