門扉・フェンス　施工概略図

LIXIL(TOEX) ＜1＞プレスタ門扉 2型 細たて桟 両開き 柱使用
扉幅 ＝ 600+600mm
扉高 ＝ 1,200mm
色： シャイングレー
錠： シリンダーPA錠(鎌錠)
開き： 内開き

LIXIL(TOEX) ＜2＞プレスタ門扉 2型 細たて桟 両開き 柱使用
扉幅 ＝ 600+600mm
扉高 ＝ 1,200mm
色： シャイングレー
錠： シリンダーPA錠(鎌錠)
開き： 内開き

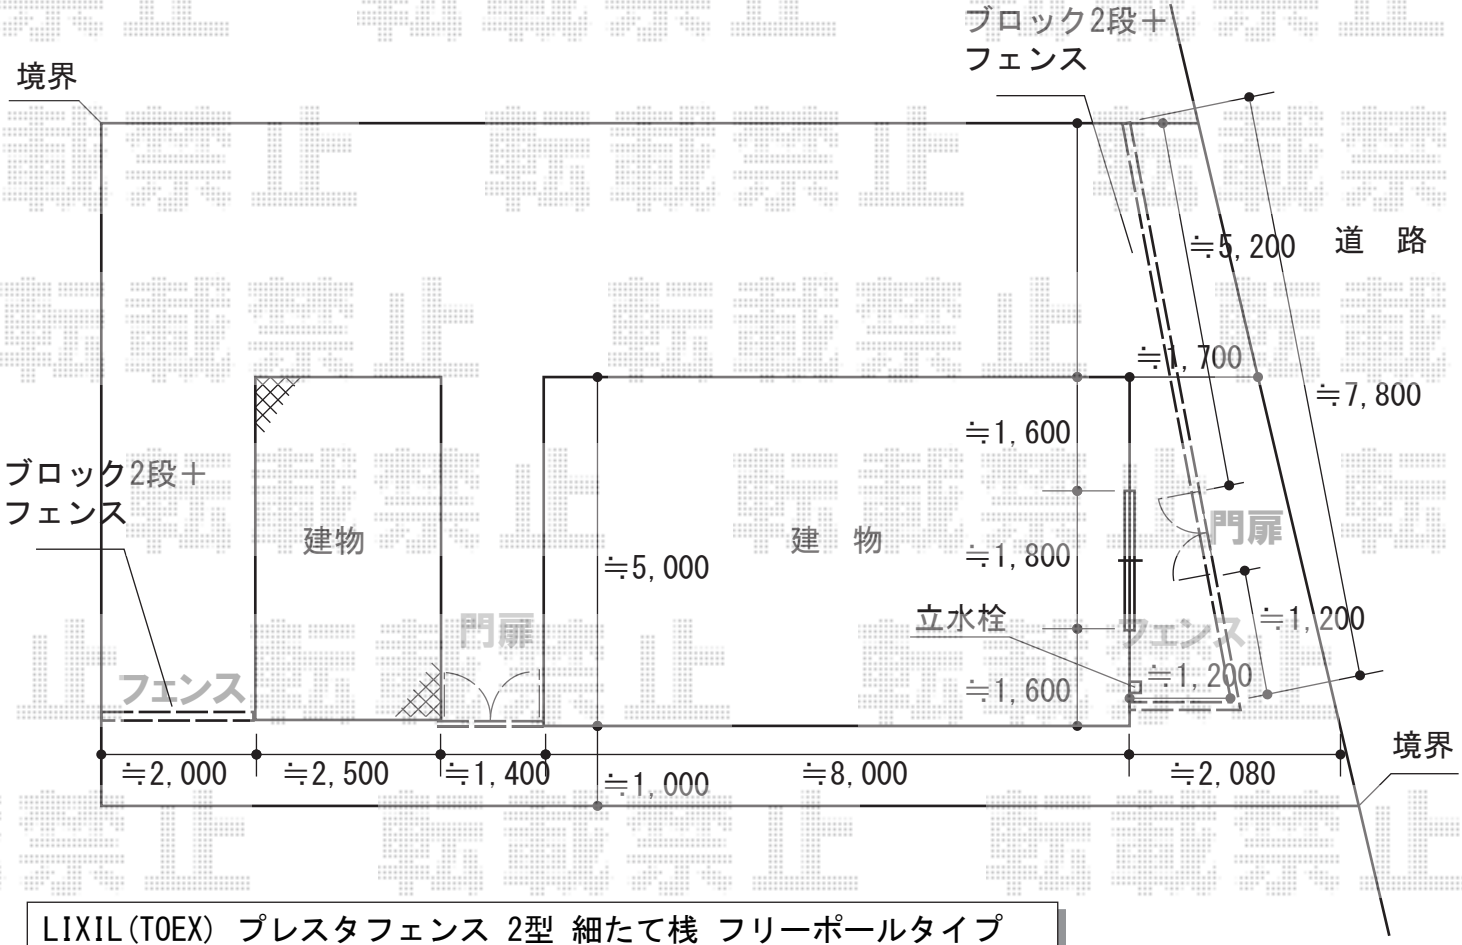

LIXIL(TOEX) プレスタフェンス 2型 細たて桟 フリーポールタイプ
本体1枚（W×H）＝ （1,979.5×1,000mm）×6枚
柱仕様： T-10×10本
部品セット： 10セット
コーナー継手： 出隅用ポール付/T-10×1セット
端部キャップ： 3セット
色： シャイングレー

2015-8-293443	担当者	仲西

エクスショップ

現場状況や作図制限により概略図の内容と多少の違いが生じることがございます。
施工時は、現場優先とさせて頂きたく思いますので、お立会い頂き、最終のご指示のほど、何卒、宜しくお願い致します。
全ての著作権はエクスショップに帰属します。当社とのお取引目的以外の使用・複製・転載は如何なる場合も禁止しております。