機能門柱・引き戸　施工概略図

LIXIL(TOEX) ファンクションユニット スリムスクエア ユニット型 Aタイプ
Aタイプ本体(インターホン内蔵タイプ)：1
インターホンカバー： インターホンカバーB×1
色： シャイングレー／サインパネル ホワイトマット

四国化成 クレディアコー 1型 レールタイプ 片開き 電動式
開口幅= 4,006mm
全幅= 4,893mm
たたみ幅= 760mm
高さ= 1,250mm
色： ステンカラー
キャスター数： 3

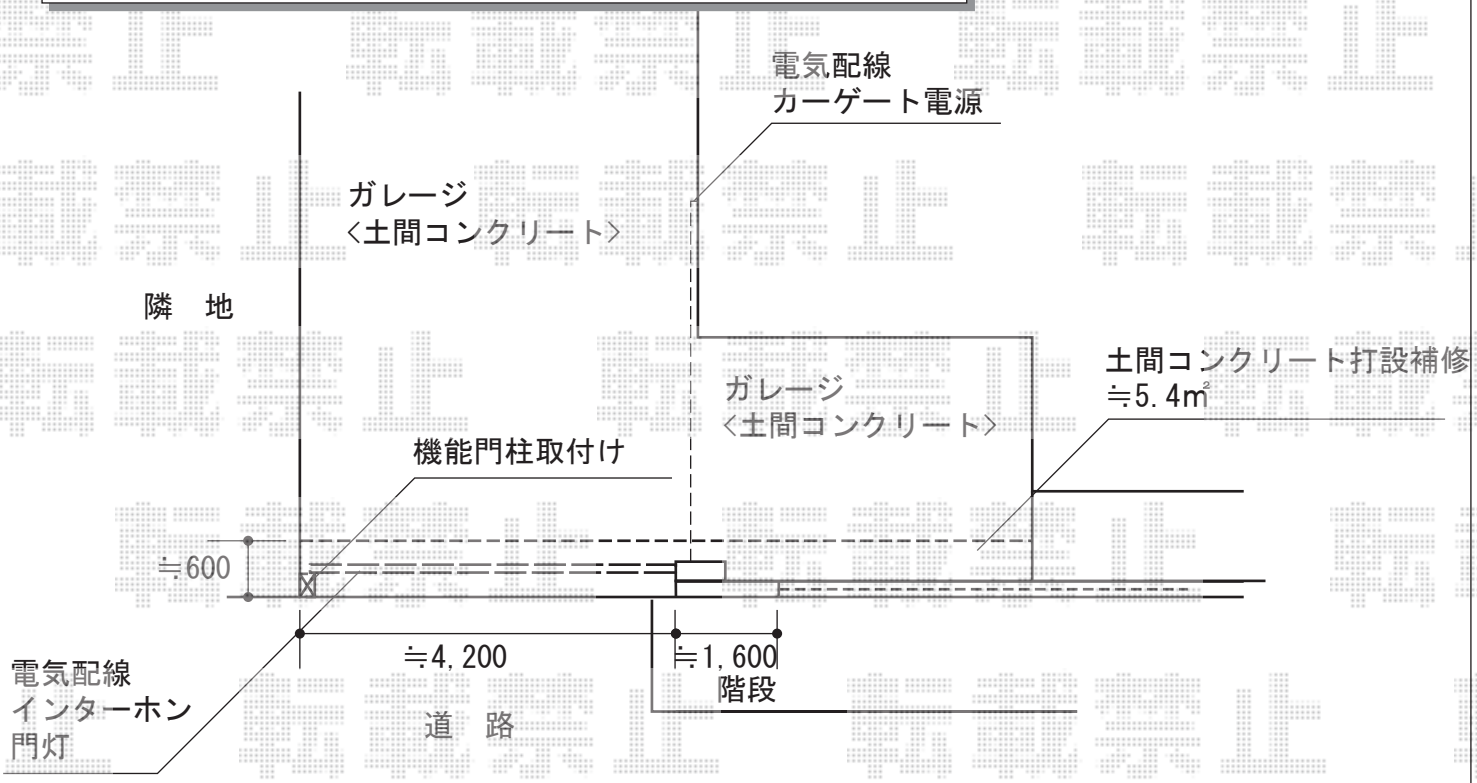

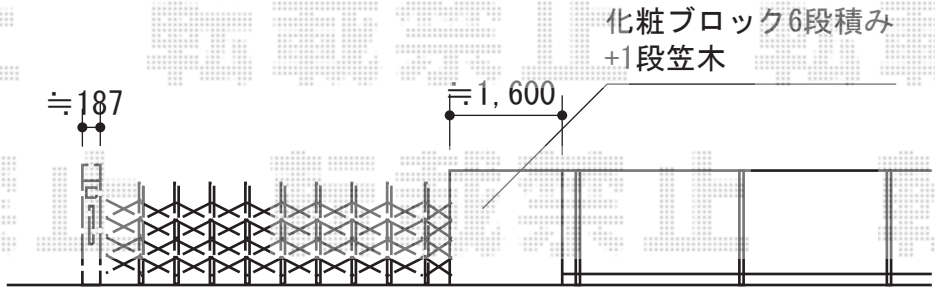

2015-8-295474	担当者	伊野

エクスショップ

現場状況や作図制限により概略図の内容と多少の違いが生じることがございます。
施工時は、現場優先とさせて頂きたく思いますので、お立会い頂き、最終のご指示のほど、何卒、宜しくお願い致します。
全ての著作権はエクスショップに帰属します。当社とのお取引目的以外の使用・複製・転載は如何なる場合も禁止しております。