


フェンス 施工概略図

【F&F】マイティウッド 幅120mm/10段/隙間20mm  
 マイティウッド板： 120サイズ×60枚  
 アルミ型材柱： 50×50 (L2,000) ×15本 \*1mピッチ  
 連結バー材W55： 120サイズ用 (L2,000) (当て板20mm) ×8本  
 ドリルネジ： M4×35×9袋  
 柱開き止め： L950×12本  
 色： 板/ダークウッド(木目調) 柱/ブラウン

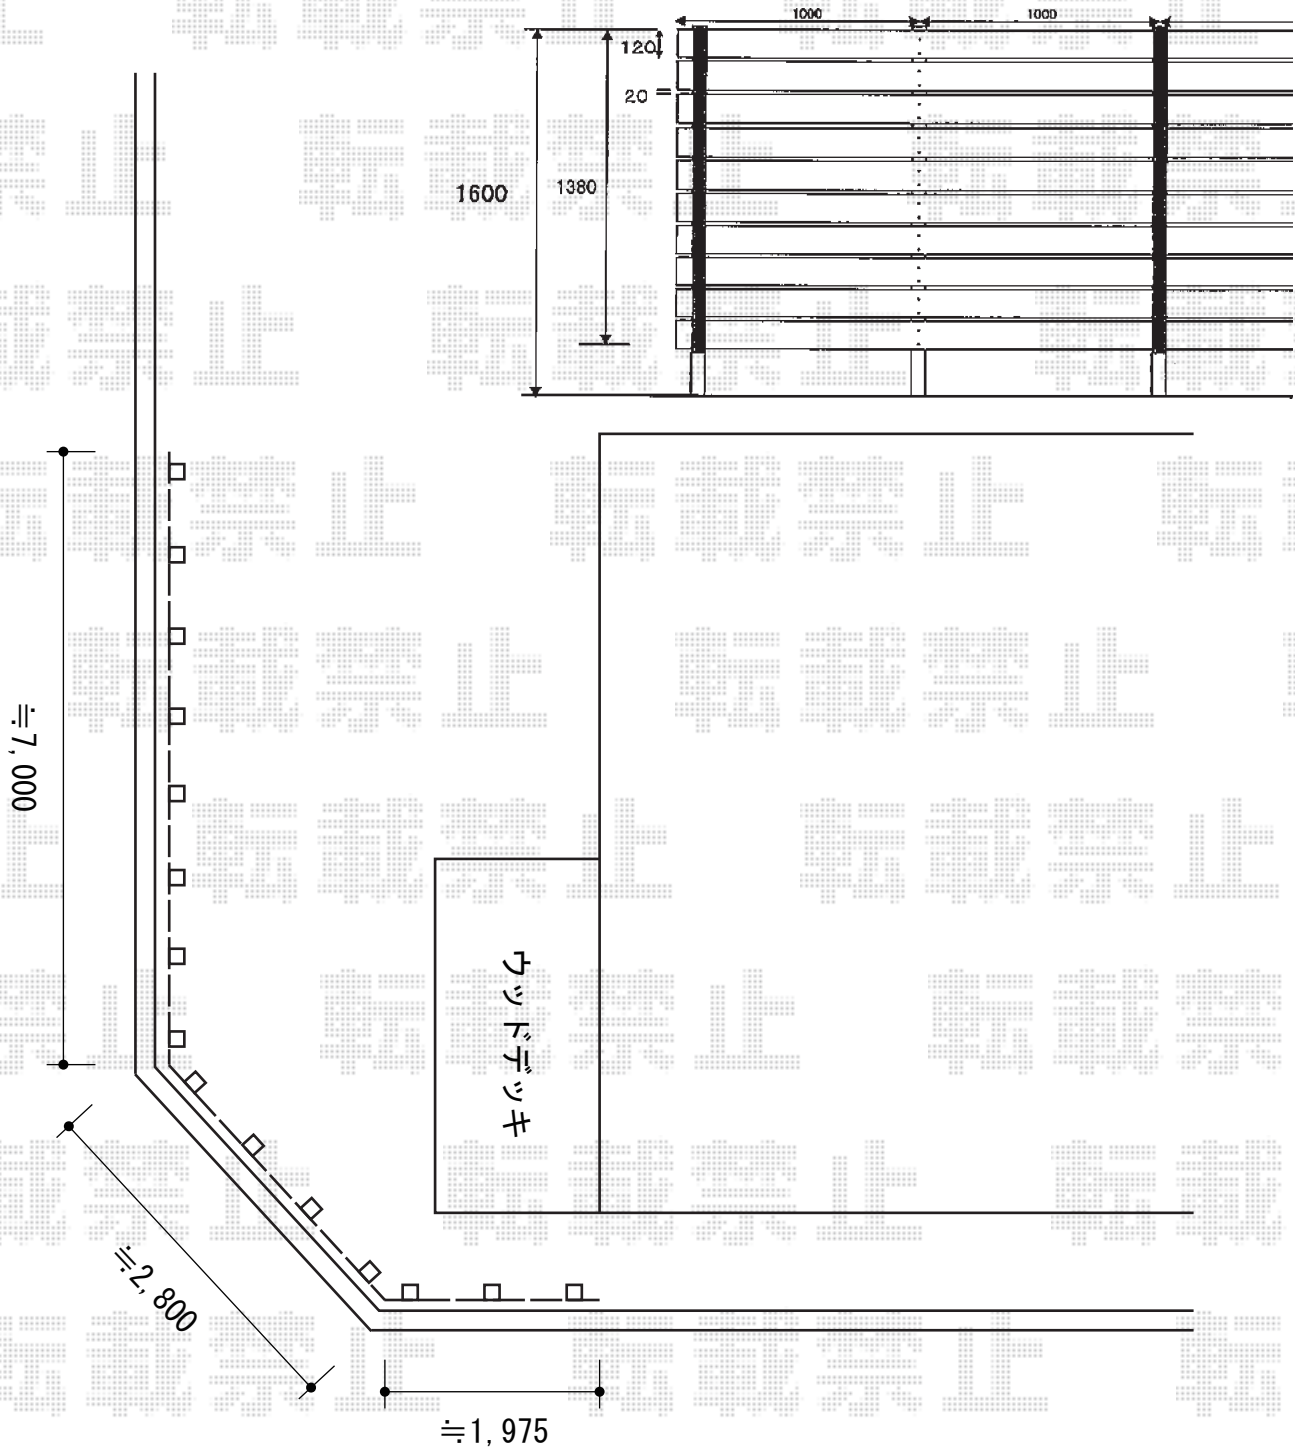

2015-9-299987

担当者

仲西