フェンス・門扉　施工概略図

Value Select ミエッタフェンス 自由柱施工
本体1枚(W×H)＝ (1,975×1,000mm)×11枚
自由柱： T100×18本
コーナー継手： 4セット
端部キャップ： 1セット
【未定】色： 【仮】ノーブルステン

LIXIL(TOEX) ハイ千峰 片開き　柱使用
扉1枚 (W×H) = (600mm×1,000mm)
色： オータムブラウン
錠： ハイ千峰錠　※施錠機能なし
開き： 内開き

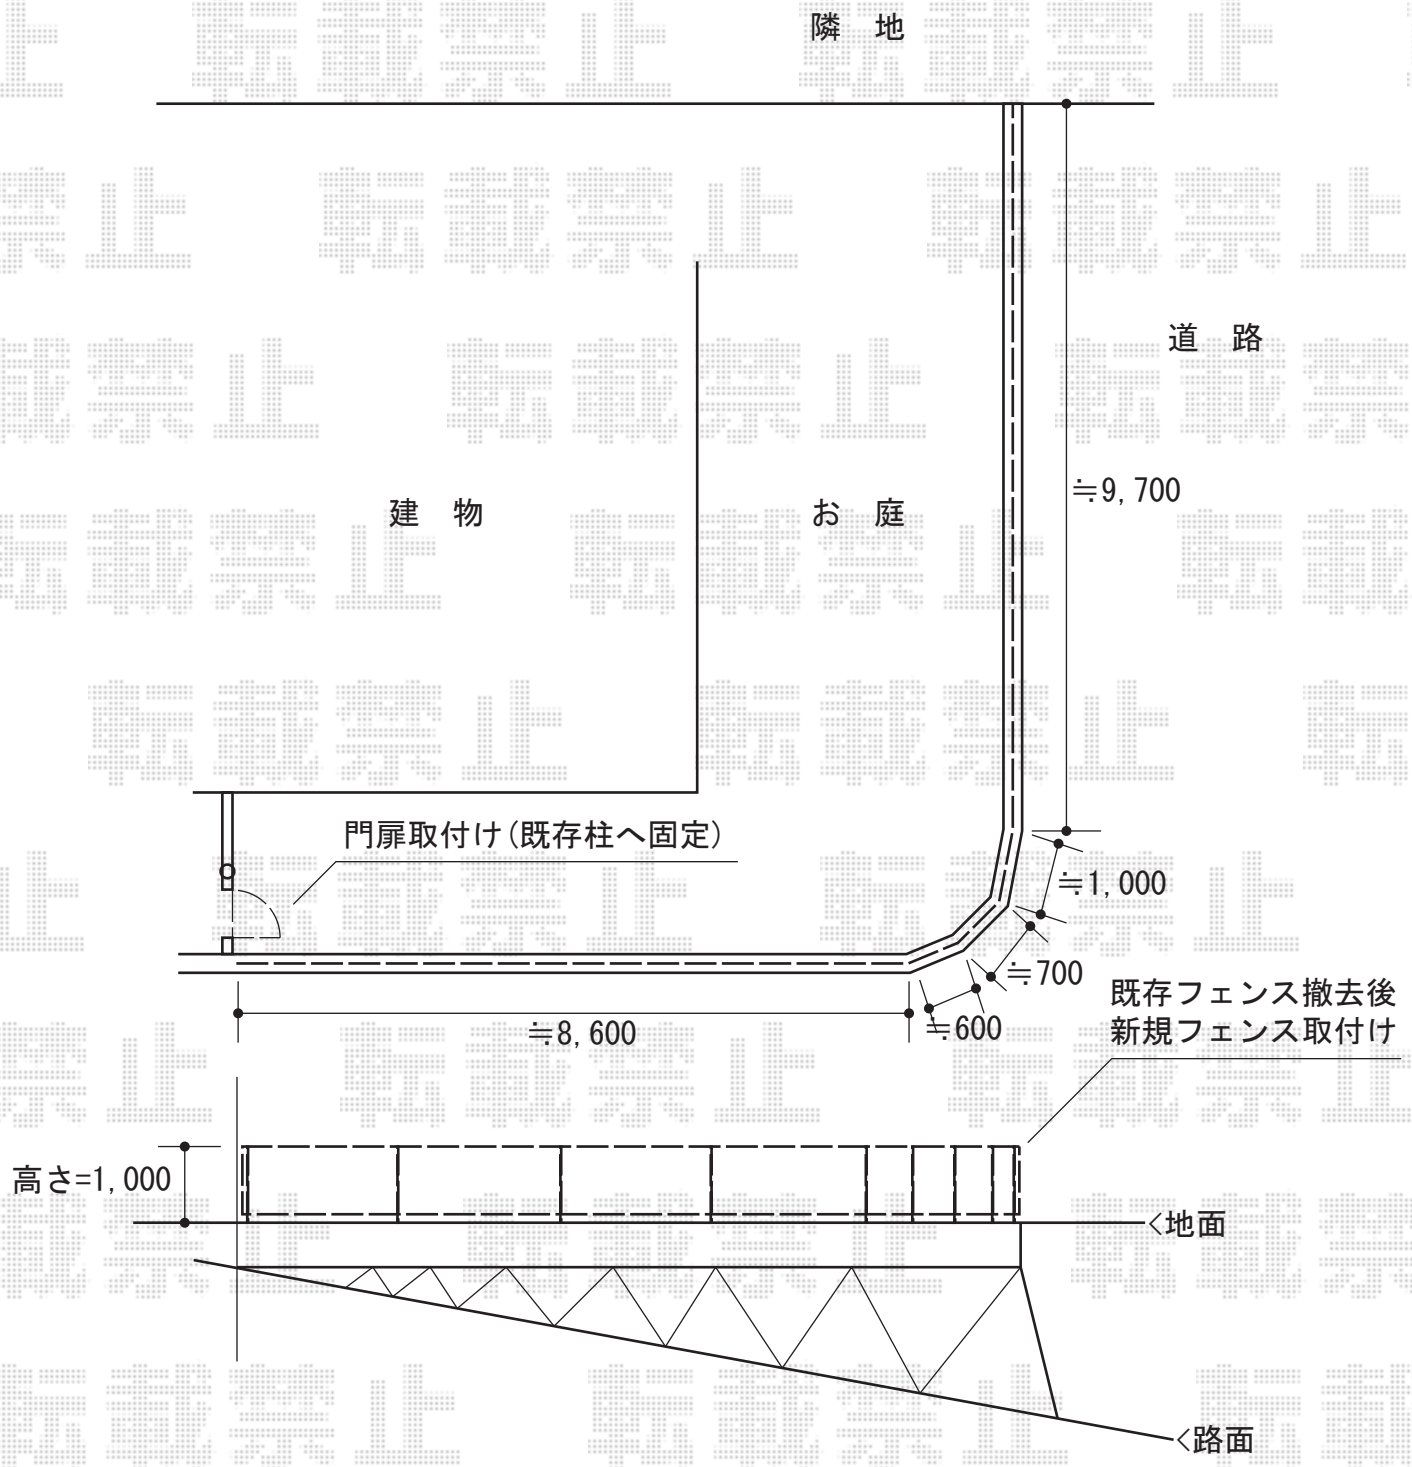

2016-1-314701	担当者	竹中

エクスショップ

現場状況や作図制限により概略図の内容と多少の違いが生じることがございます。
施工時は、現場優先とさせて頂きたく思いますので、お立会い頂き、最終のご指示のほど、何卒、宜しくお願い致します。

全ての著作権はエクスショップに帰属します。当社とのお取引目的以外の使用・複製・転載は如何なる場合も禁止しております。