


カーポート・バイク保管庫 施工概略図

イナバ物置 バイク保管庫 土間タイプ 【FXN-1726H】
 間口= 1,790mm
 奥行= 2,630mm
 高さ= 2,320mm
 色： スノーグレー
 屋根タイプ： 標準型
 耐荷重タイプ： 一般型
 数量： 1台

Value Select プレシオサポート 積雪～20cm対応
 幅= 2,400mm
 奥行= 5,052mm
 色： ノーブルステン
 屋根材： 熱線遮断ポリカーボネート（スカイブルーマット調）
 柱仕様： ハイルフ柱仕様（有効高 約2,250mm）

Value Select プレシオサポート 着脱式補助柱 標準・ハイルフ兼用 2本入り×1セット
 色： ノーブルステン

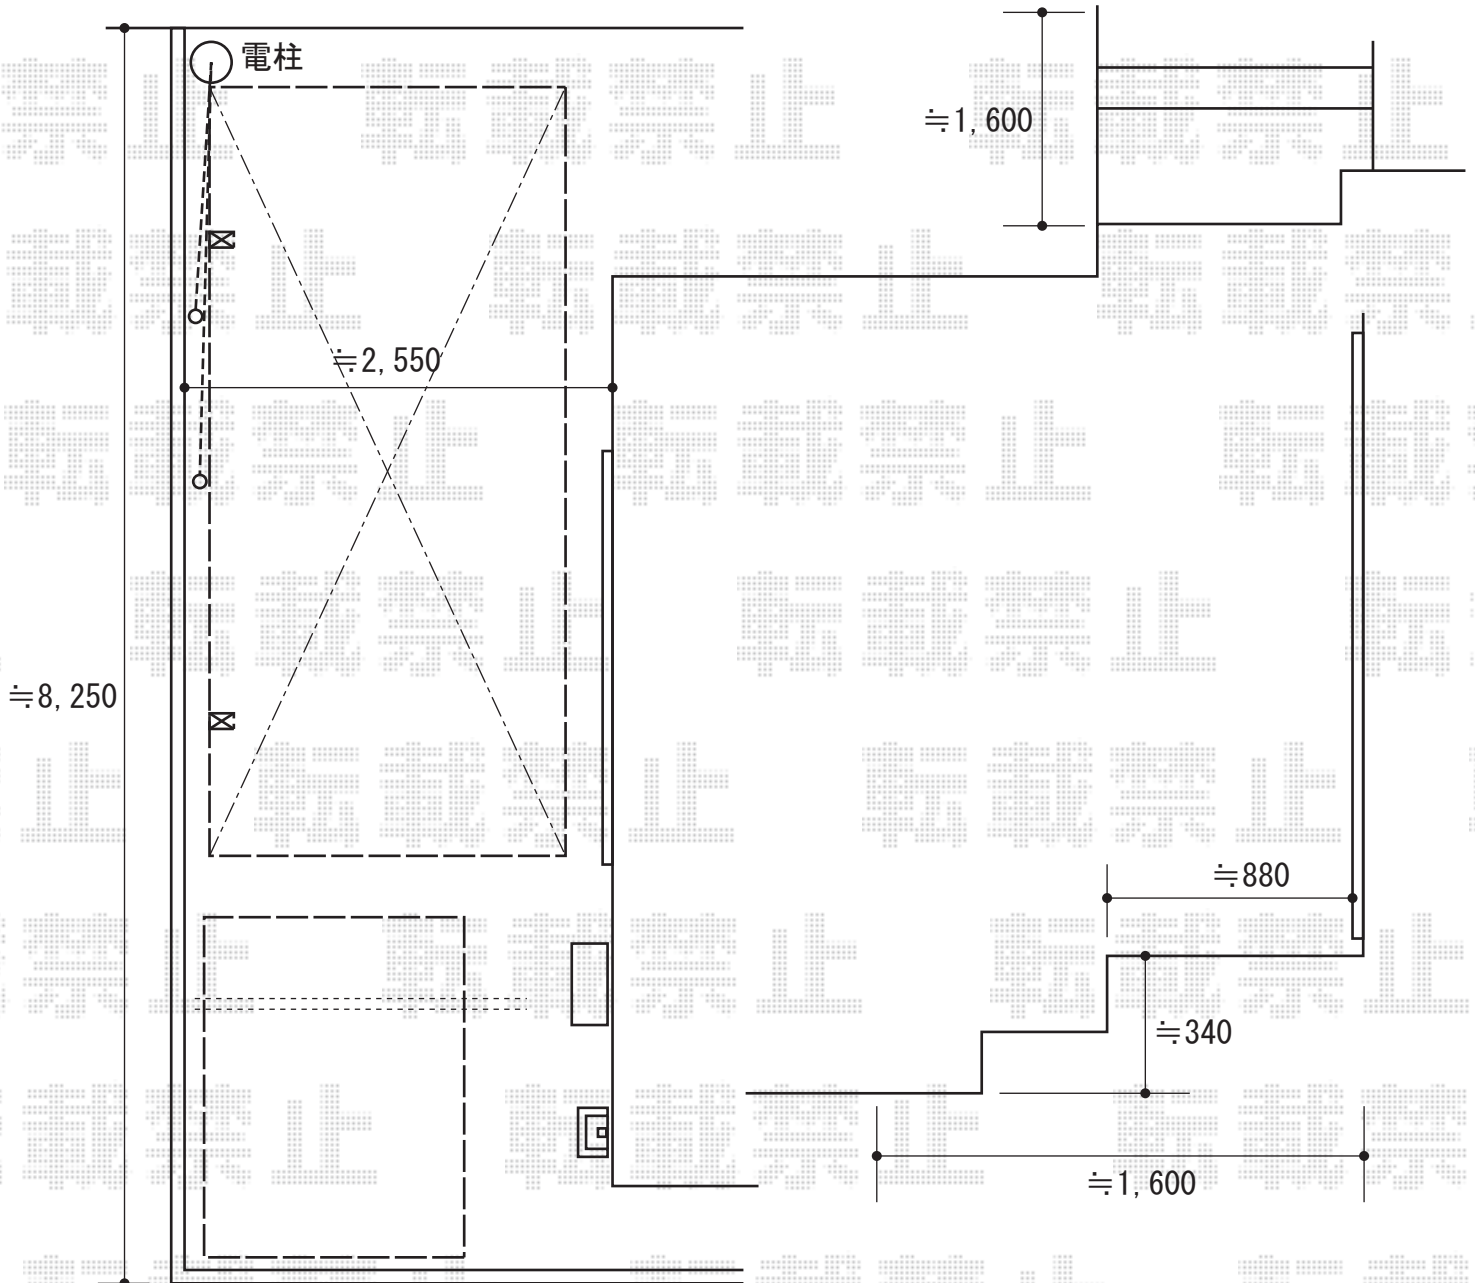

2016-10-364361

担当者

酒井

エクスショップ

現場状況や作図制限により概略図の内容と多少の違いが生じることがございます。
 施工時は、現場優先とさせて頂きたく思いますので、お立会い頂き、最終のご指示のほど、何卒、宜しくお願い致します。
 全ての著作権はエクスショップに帰属します。当社とのお取引目的以外の使用・複製・転載は如何なる場合も禁止しております。