エクステリア工事　施工概略図

三協アルミ マイリッシュA1型 フリー支柱
本体1枚（W×H）＝ （2,000×600mm） × 6枚
フリー支柱： 2006× 11本
コーナー材： 2006・羽根格子× 1本
端部カバー： 2006× 1セット
小口キャップ： 3セット
色： チョコメイプル+サンシルバー

三協アルミ マイリッシュA11型 横細格子 片開き 門柱タイプ
扉幅 ＝ 600mm
扉高 ＝ 1,000mm
色： サンシルバー＋チョコメイプル
錠： タッチ錠 LRT-01（外：ディンプル錠／内：着脱式ツマミサムターン）
開き： 内開き

三協アルミ マイリッシュM2型 両開き親子 門柱タイプ
扉幅 ＝ 400+800mm
扉高 ＝ 1,000mm
色： チョコメイプル／シルバー
錠： タッチ錠 LVT-01（外：ディンプル錠／内：着脱式ツマミサムターン）
開き： 内開き

三協アルミ 壁付けタイプポスト SWD型
色： アートグリーン

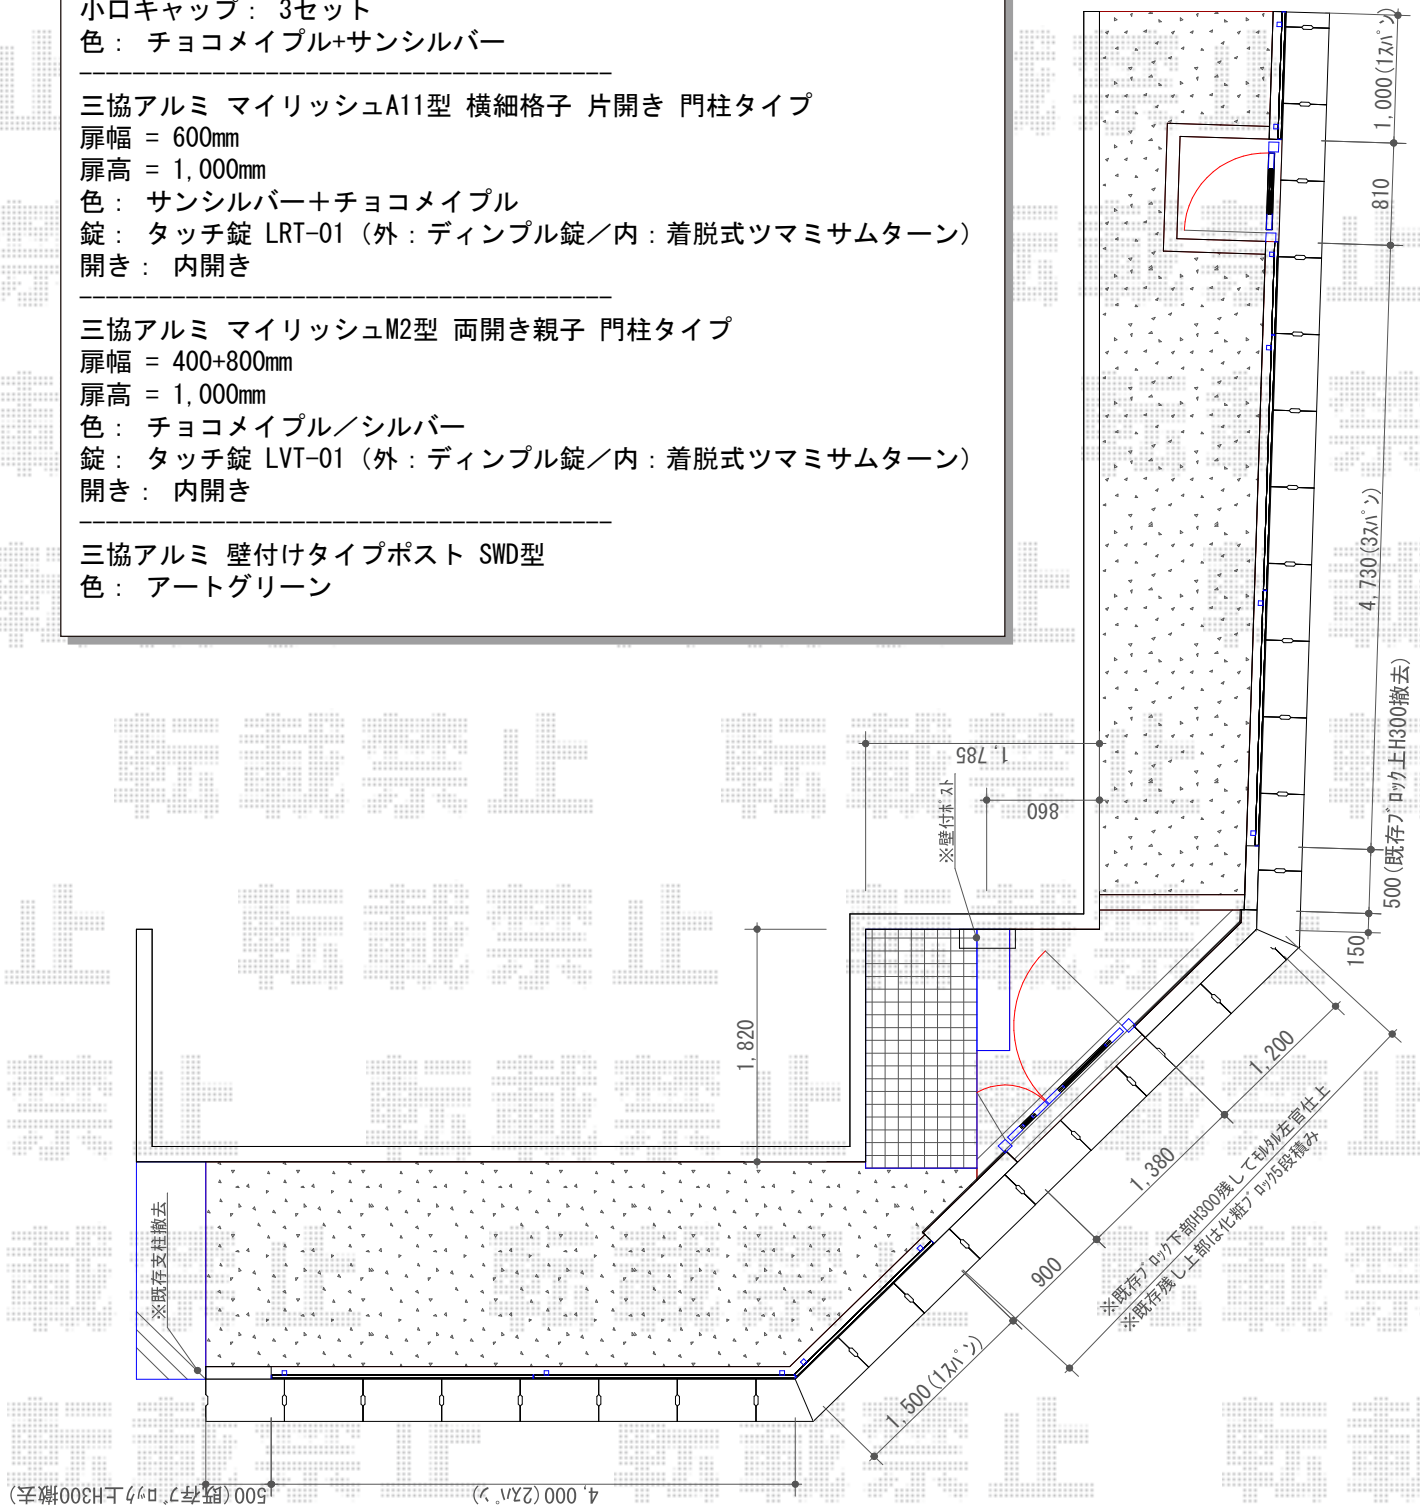

2016-12-376859	担当者	田中

エクスショップ

現場状況や作図制限により概略図の内容と多少の違いが生じることがございます。
施工時は、現場優先とさせて頂きたく思いますので、お立会い頂き、最終のご指示のほど、何卒、宜しくお願い致します。

全ての著作権はエクスショップに帰属します。当社とのお取引目的以外の使用・複製・転載は如何なる場合も禁止しております。