


エクステリア工事 施工概略図

三協アルミ マイリッシュA1型 フリー支柱
 本体1枚 (W×H) = (2,000×600mm) × 6枚
 フリー支柱：2006×11本
 コーナー材：2006・羽根格子×1本
 端部カバー：2006×1セット
 小口キャップ：3セット
 色：チョコメイプル+サンシルバー

三協アルミ マイリッシュA1型 横細格子 片開き 門柱タイプ
 扉幅 = 600mm
 扉高 = 1,000mm
 色：サンシルバー+チョコメイプル
 錠：タッチ錠 LRT-01 (外：ディンプル錠/内：着脱式ツمامサムターン)
 開き：内開き

三協アルミ マイリッシュM2型 両開き親子 門柱タイプ
 扉幅 = 400+800mm
 扉高 = 1,000mm
 色：チョコメイプル/シルバー
 錠：タッチ錠 LVT-01 (外：ディンプル錠/内：着脱式ツمامサムターン)
 開き：内開き

三協アルミ 壁付けタイプポスト SWD型
 色：アートグリーン

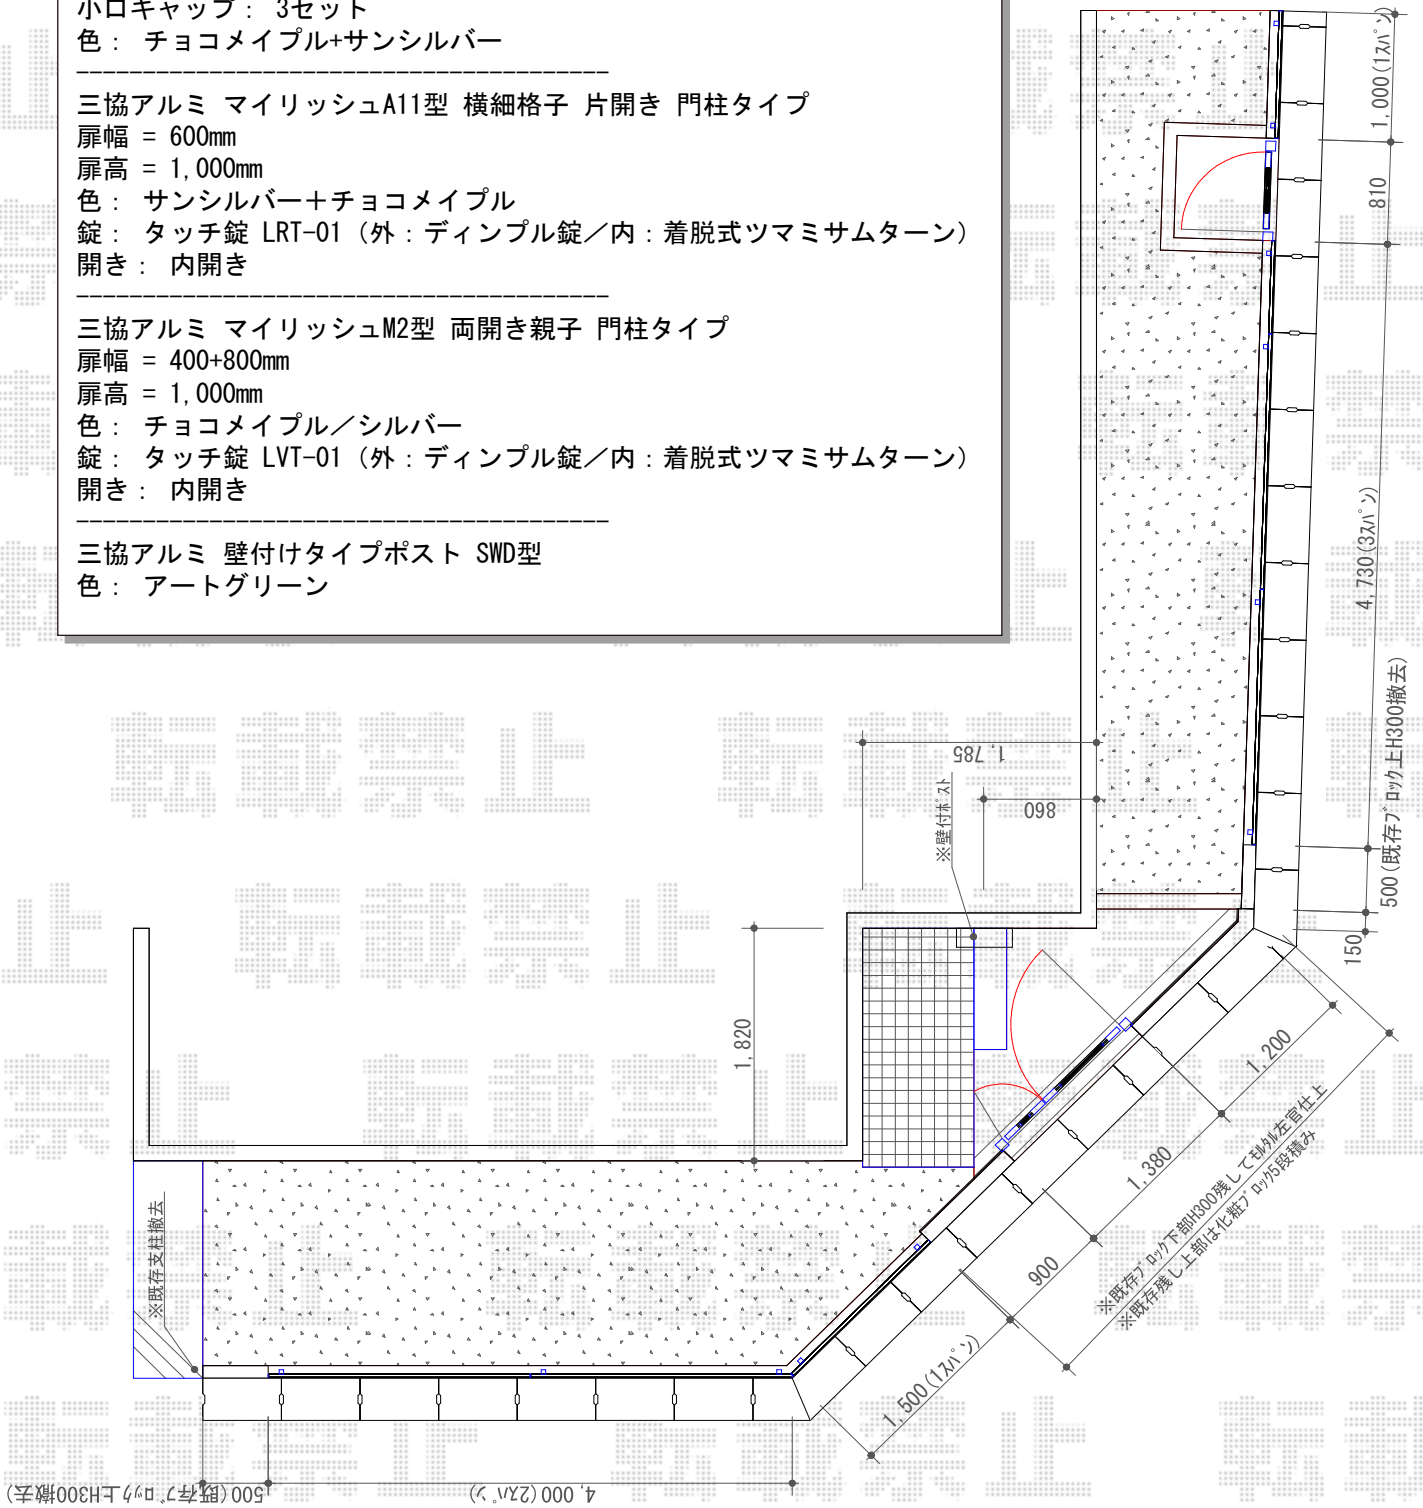

2016-12-376859

担当者

田中