バルコニー屋根・立水栓・カーポート　施工概略図

YKK AP 【2階】ヴェクターテラス R型 屋根タイプ 単体 積雪～20cm対応
間口= 関東間1.5間（柱芯々2,448mm　屋根幅2,760mm）
出幅= 4尺（1,170mm）
色： ピュアシルバー
屋根材： 熱線遮断ポリカーボネート（クリアマット調）
柱仕様： 柱奥行移動タイプ（柱2本）
施工方法： 下止め仕様
躯体式バルコニー取付部品： 中間用B×2

Value Select ソリッドポート 積雪～20cm対応
幅= 2,992mm
奥行= 5,028mm
色： ナチュラルシルバー
屋根材： 熱線吸収ポリカーボネート（クリアマットS・すりガラス調）
柱仕様： 標準柱仕様（有効高 約1,900mm）

Value Select [ソリッドポート用]着脱式サポート柱(2本入)
色： ナチュラルシルバー

ユニソン ファミエンテ
ファミエンテスタンド 2口： （色：グレー）
ファミエンテパン： フレア(色：ホワイト)＊目皿付
蛇口： プレーンフォーセット クロス＊アダプター付(色：シルバー)
補助蛇口： プレーンフォーセット ホース用蛇口A(色：シルバー)

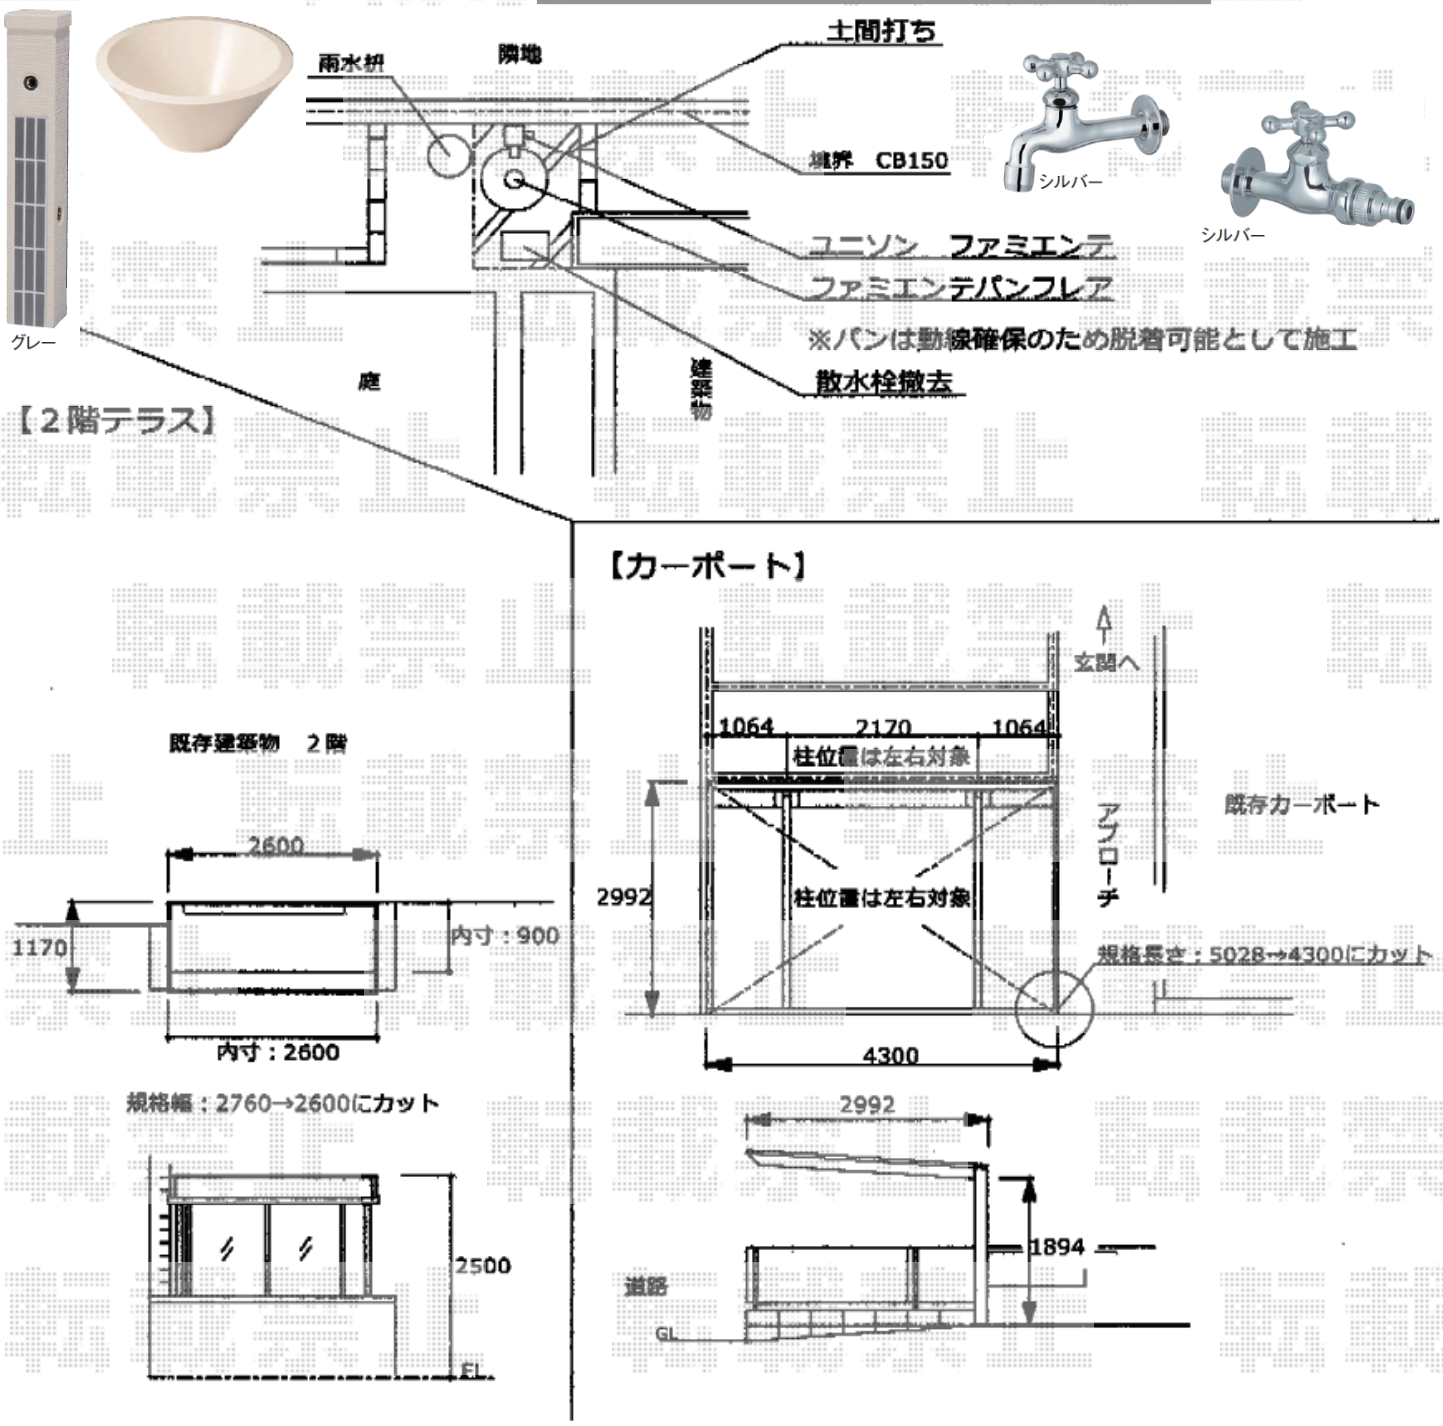

2016-2-317983	担当者	木附

エクスショップ

現場状況や作図制限により概略図の内容と多少の違いが生じることがございます。
施工時は、現場優先とさせて頂きたく思いますので、お立会い頂き、最終のご指示のほど、何卒、宜しくお願い致します。
全ての著作権はエクスショップに帰属します。当社とのお取引目的以外の使用・複製・転載は如何なる場合も禁止しております。