カーゲート　施工概略図

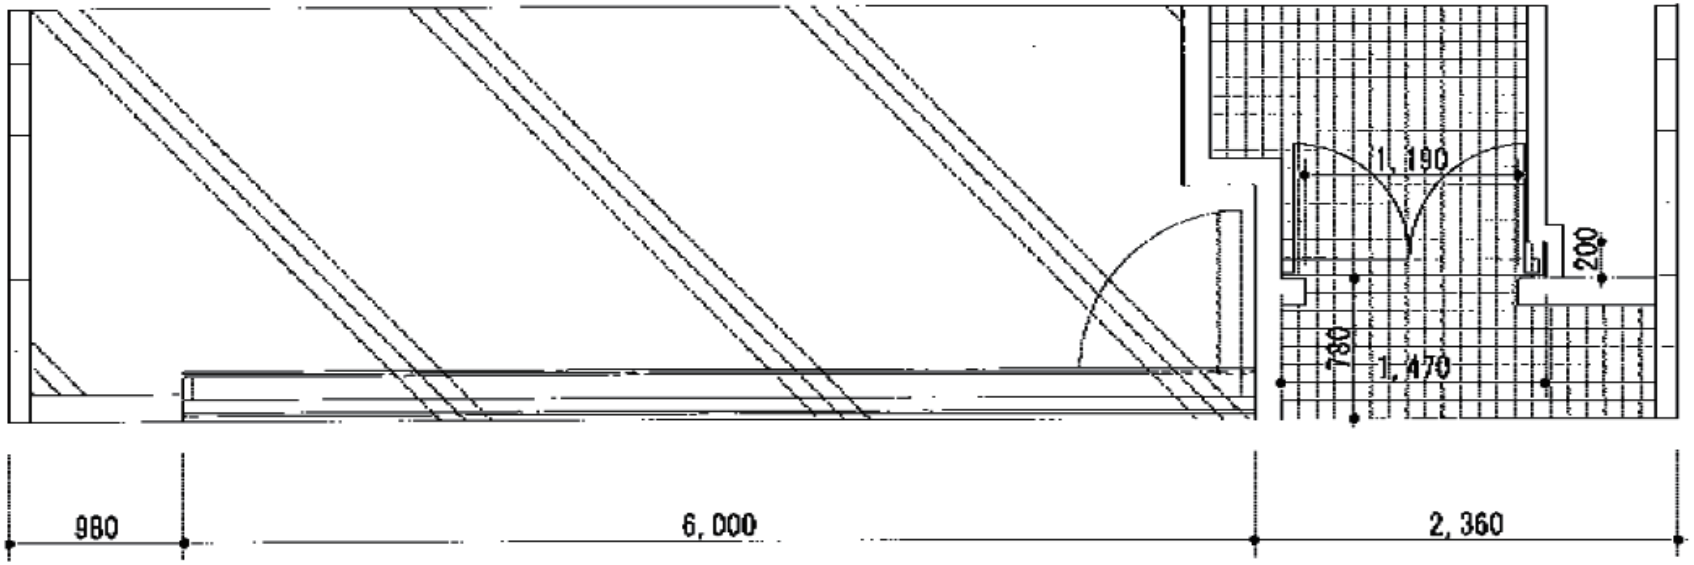

LIXIL(TOEX) アルシャインII HW型Aタイプ ノンレール 片開き 620S
開口幅= 6,012mm
全幅= 6,128mm
たたみ幅= 975mm
高さ= 1,250mm
色： オータムブラウン
キャスター数： 6箇所
落棒数： 6本

エクスショップ

現場状況や作図制限により概略図の内容と多少の違いが生じることがございます。
施工時は、現場優先とさせて頂きたく思いますので、お立会い頂き、最終のご指示のほど、何卒、宜しくお願い致します。
全ての著作権はエクスショップに帰属します。当社とのお取引目的以外の使用・複製・転載は如何なる場合も禁止しております。

2016-3-322807

担当　新西