

バイク保管庫 施工概略図

イナバ物置 バイク保管庫 土間タイプ 一般型 (FXN-1322H)

間口= 1,370mm

奥行= 2,210mm

高さ= 2,375mm

色：アーバンGM

屋根タイプ：標準型


耐荷重タイプ：一般型

数量：1台

イナバ物置 バイク保管庫 オプション

別売棚Cセット (1段) : 1セット

壁面扉：壁パネル4枚分【SRN-4H】×1 (色：プレミアムグレー)

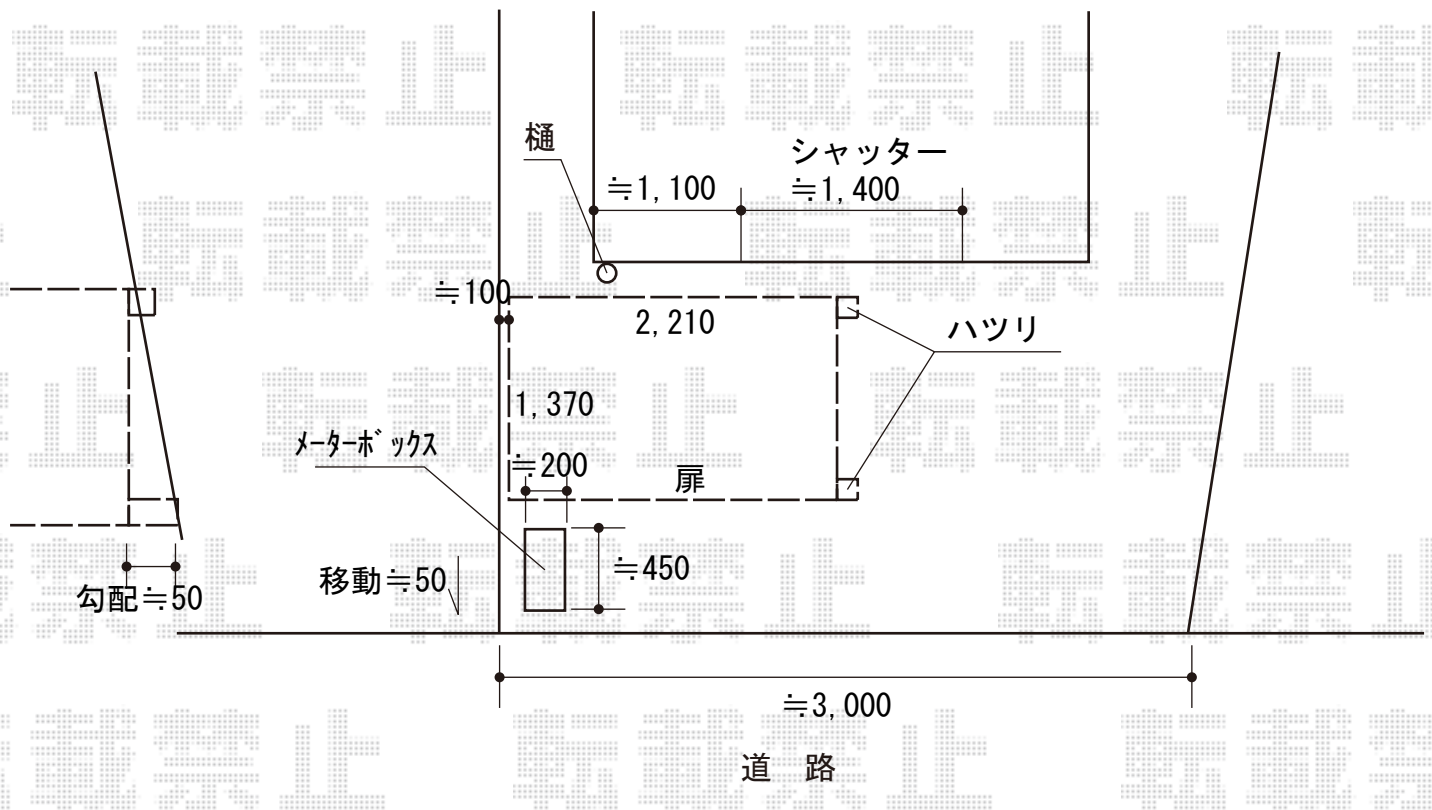

2016-3-323913

担当者

竹本

エクスショップ

現場状況や作図制限により概略図の内容と多少の違いが生じることがございます。
 施工時は、現場優先とさせて頂きたく思いますので、お立会い頂き、最終のご指示のほど、何卒、宜しくお願い致します。
 全ての著作権はエクスショップに帰属します。当社とのお取引目的以外の使用・複製・転載は如何なる場合も禁止しております。