


エクステリア 施工概略図

Value Select シャッターゲート FX1型 電動式
 有効開口幅= 2,800mm (全幅30)
 有効開口高さ= 2,500mm
 色: ステンカラー
 リモコン: 標準2個入り+追加1個
 シャッター種類: シースルータイプ
 駆動: 外観左駆動

YKK AP <組合せご提案>カスタマイズポストユニット
 柱材: 1型T160 (120×30)
 柱材: 3型T160 (120×120)
 ポスト: T11型前入れ後取り出し
 ポスト取付部品: T11型用
 装飾パネル: 横細格子パネル0404
 装飾パネル: 横細格子パネル0407
 色: プラチナステン

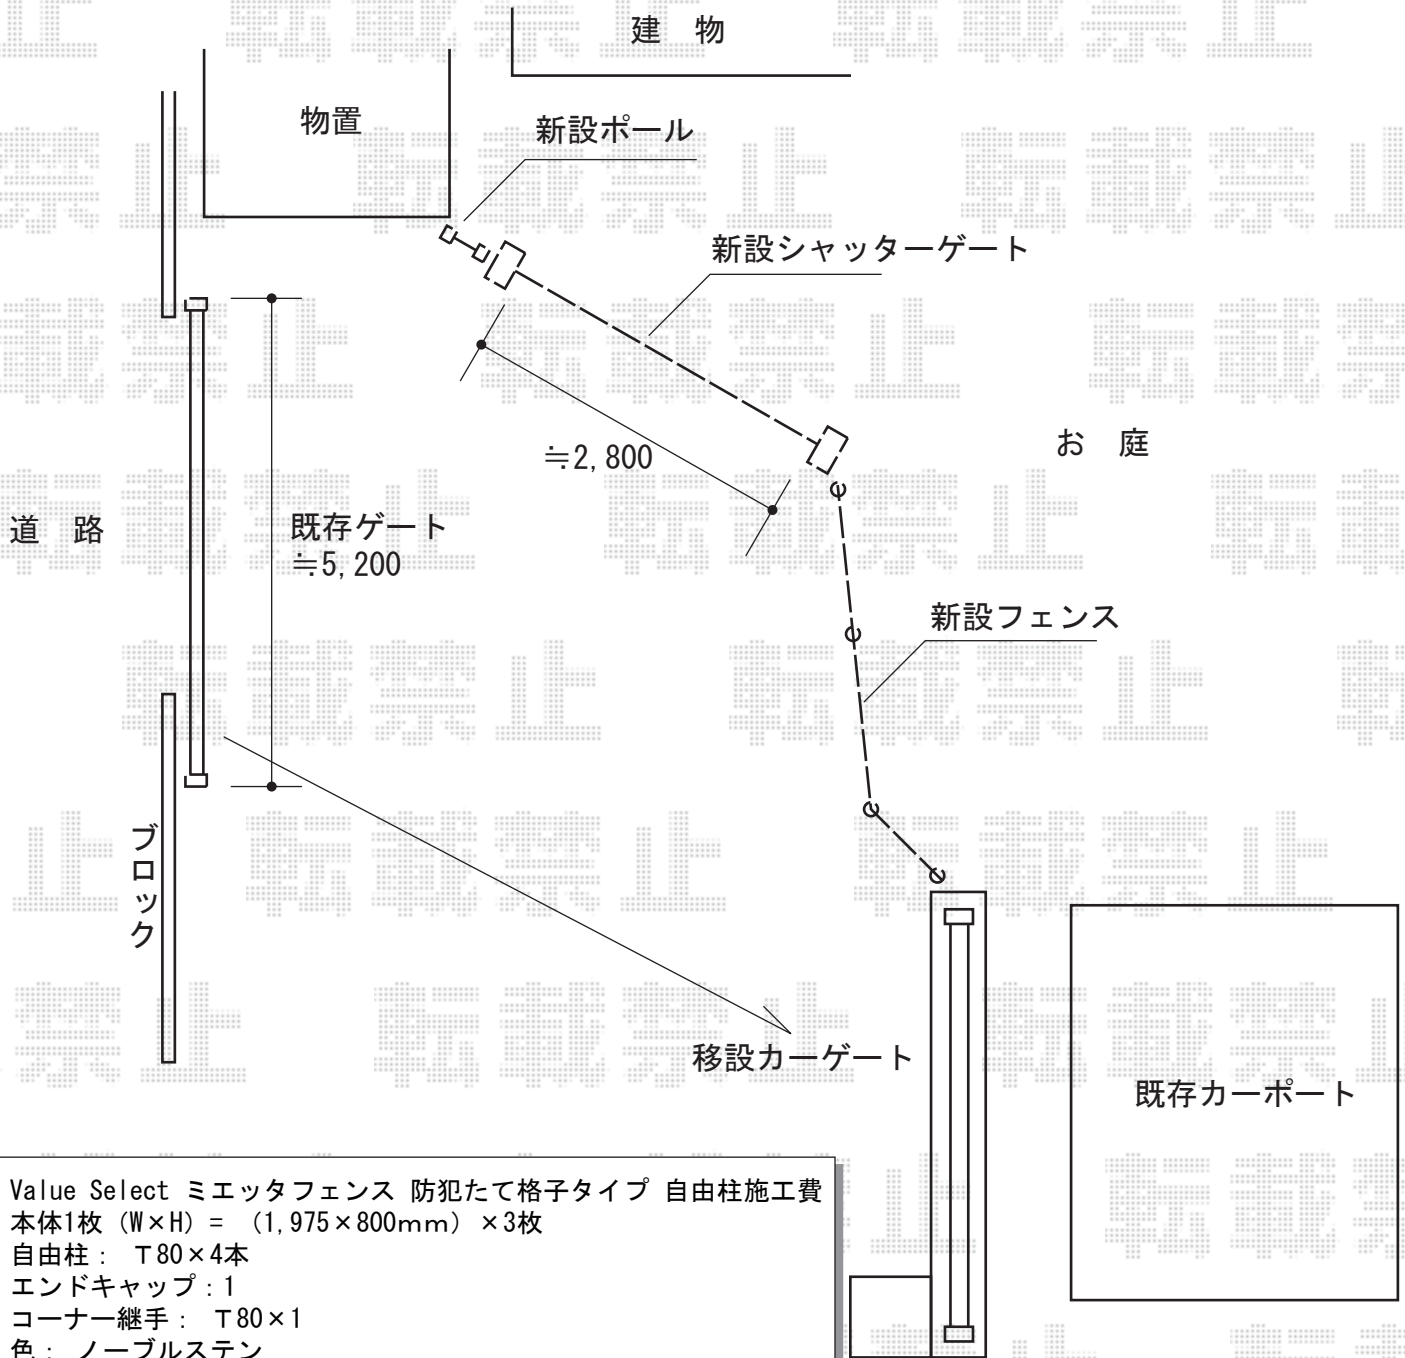

Value Select ミエッタフェンス 防犯たて格子タイプ 自由柱施工費
 本体1枚 (W×H) = (1,975×800mm) ×3枚
 自由柱: T80×4本
 エンドキャップ: 1
 コーナー継手: T80×1
 色: ノーブルステン

2016-4-331770

担当者

新西