


フェンス 施工概略図

Value Select ミエーネフェンス 目隠しルーバータイプ 2段支柱
本体1枚 (W×H) = (1,975×800mm) × 7枚 / (1,975×1,000mm) × 7枚
2段支柱 (独立専用) : T170×11本
目隠しコーナー継手 : T80×2セット / T100×2セット
端部キャップ : 2セット
色 : サントホワイト

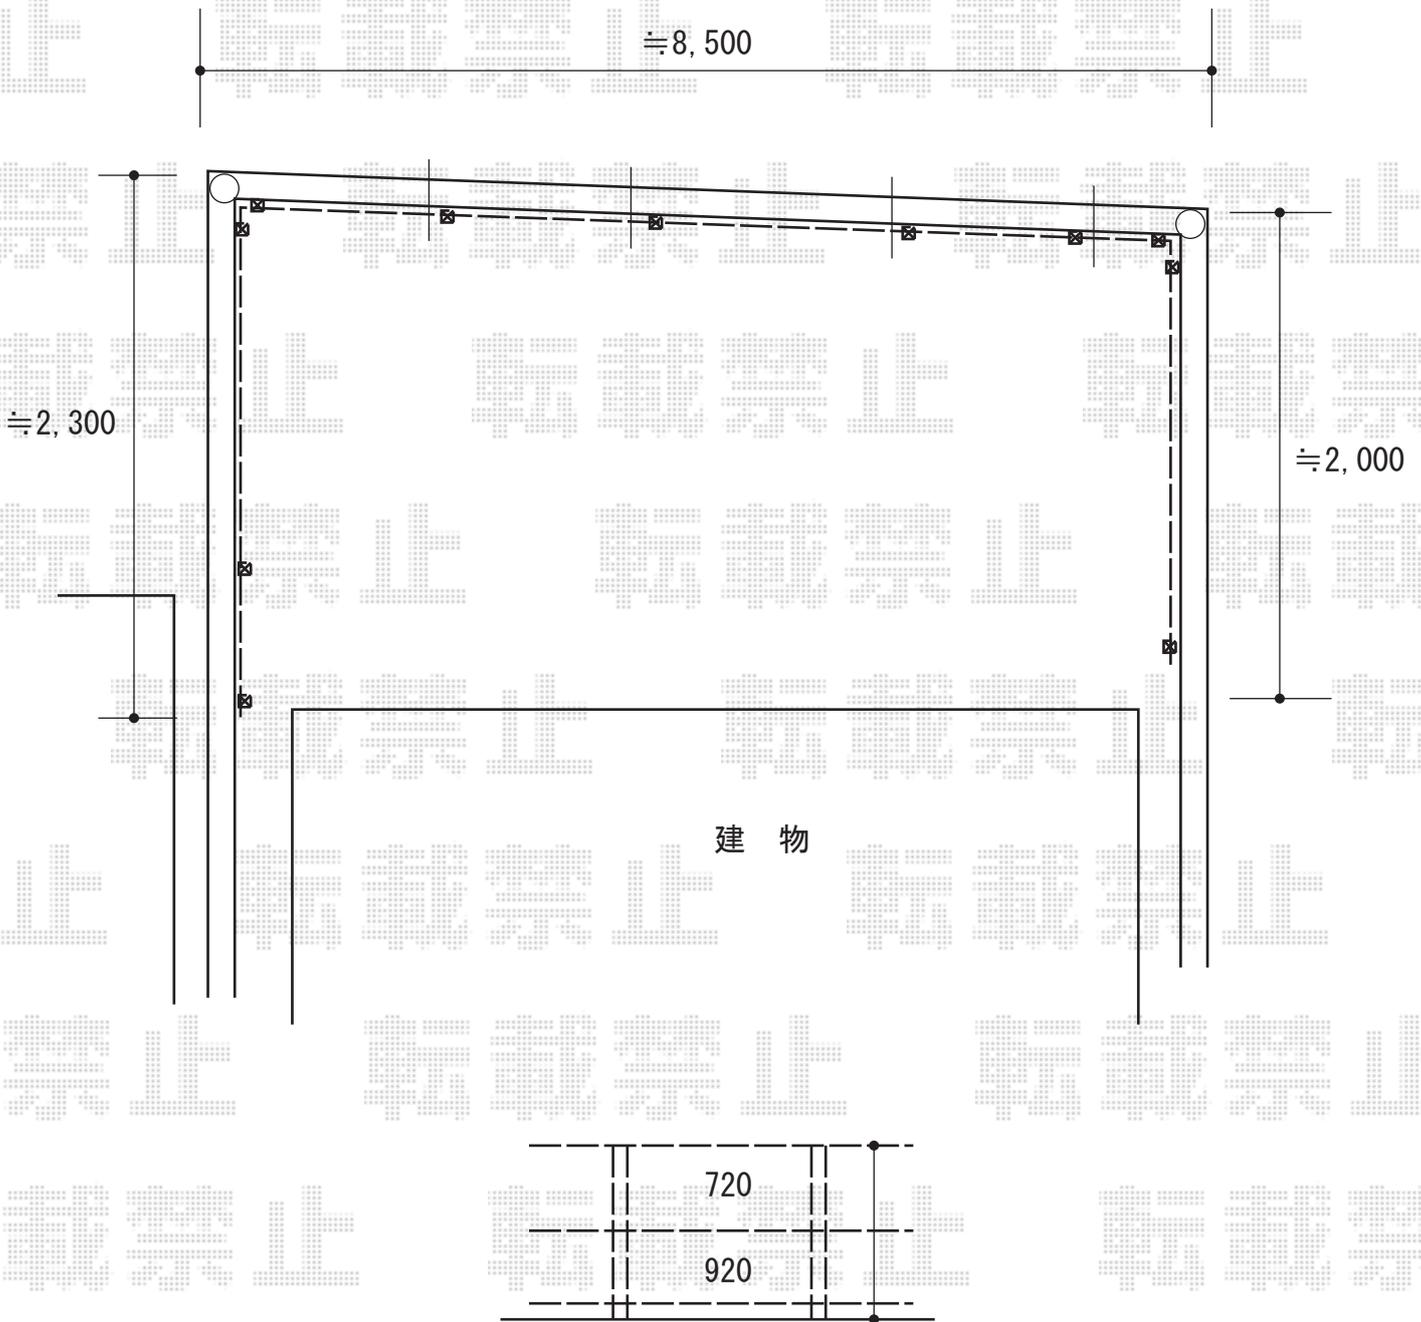

2016-5-335810

担当者

田中