
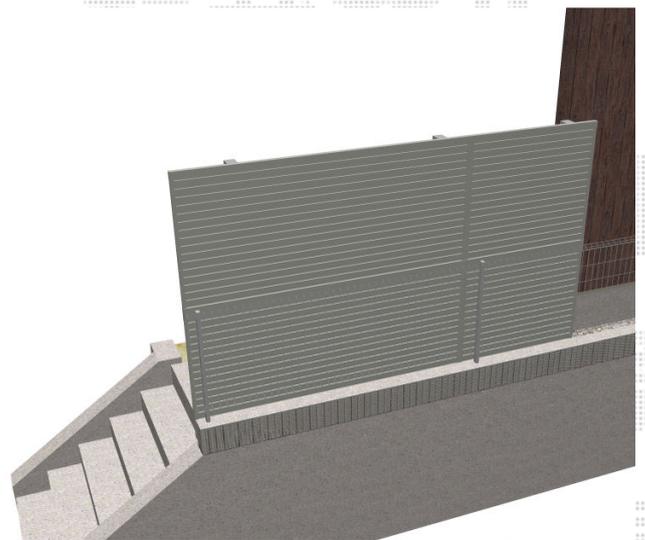


フェンス 施工概略図

Value Select ミエーネフェンス 目隠しルーバータイプ 2段支柱
 本体1枚 (W×H) = (1,975×1,000mm) ×3枚 (2段)
 2段支柱 (独立専用) : T190×3本
 端部カバー : T100×1セット
 端部キャップ : 2セット
 色 : ノーブルステン

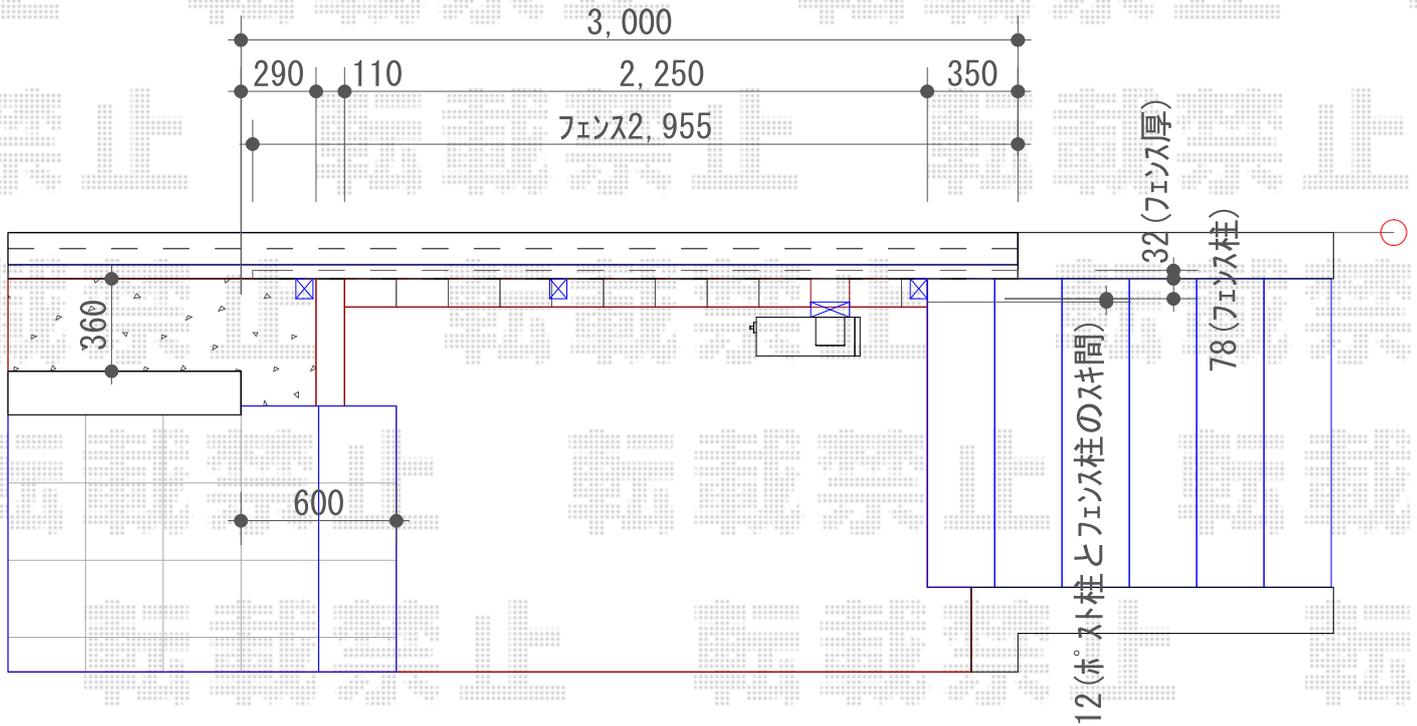

2016-5-339785

担当者

田中