
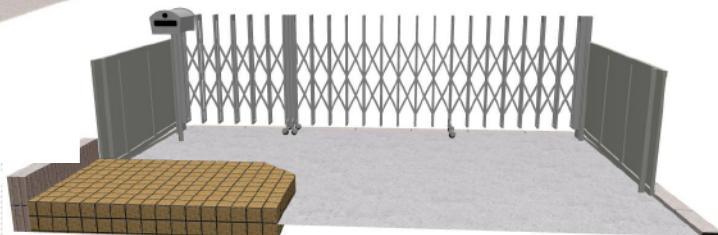
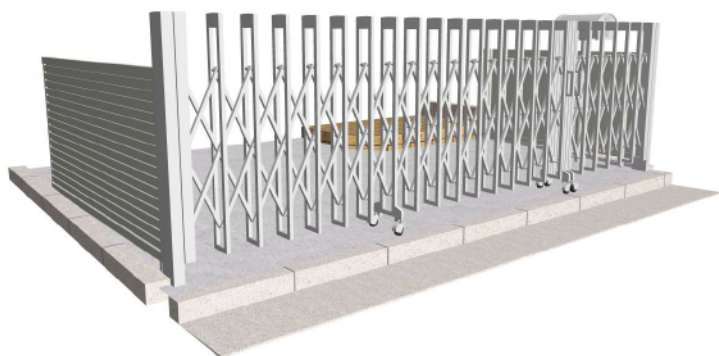


エクステリア工事 施工概略図

Value Select ミエーネフェンス 目隠しルーバータイプ 自由柱施工
 本体1枚 (W×H) = (1,975×1,000mm) × 2枚
 自由柱: T100 × 4本
 端部キャップ: 2セット
 色: ノーブルステン

Value Select トリップゲート RB型 ノンレール 両開き親子 45W0(13S+32M)
 開口幅= 4,402mm
 全幅= 4,502mm
 たたみ幅= 188+373.5mm
 高さ= 1,200mm
 色: ステンカラー
 キャスター数: 3箇所
 落棒数: 3本

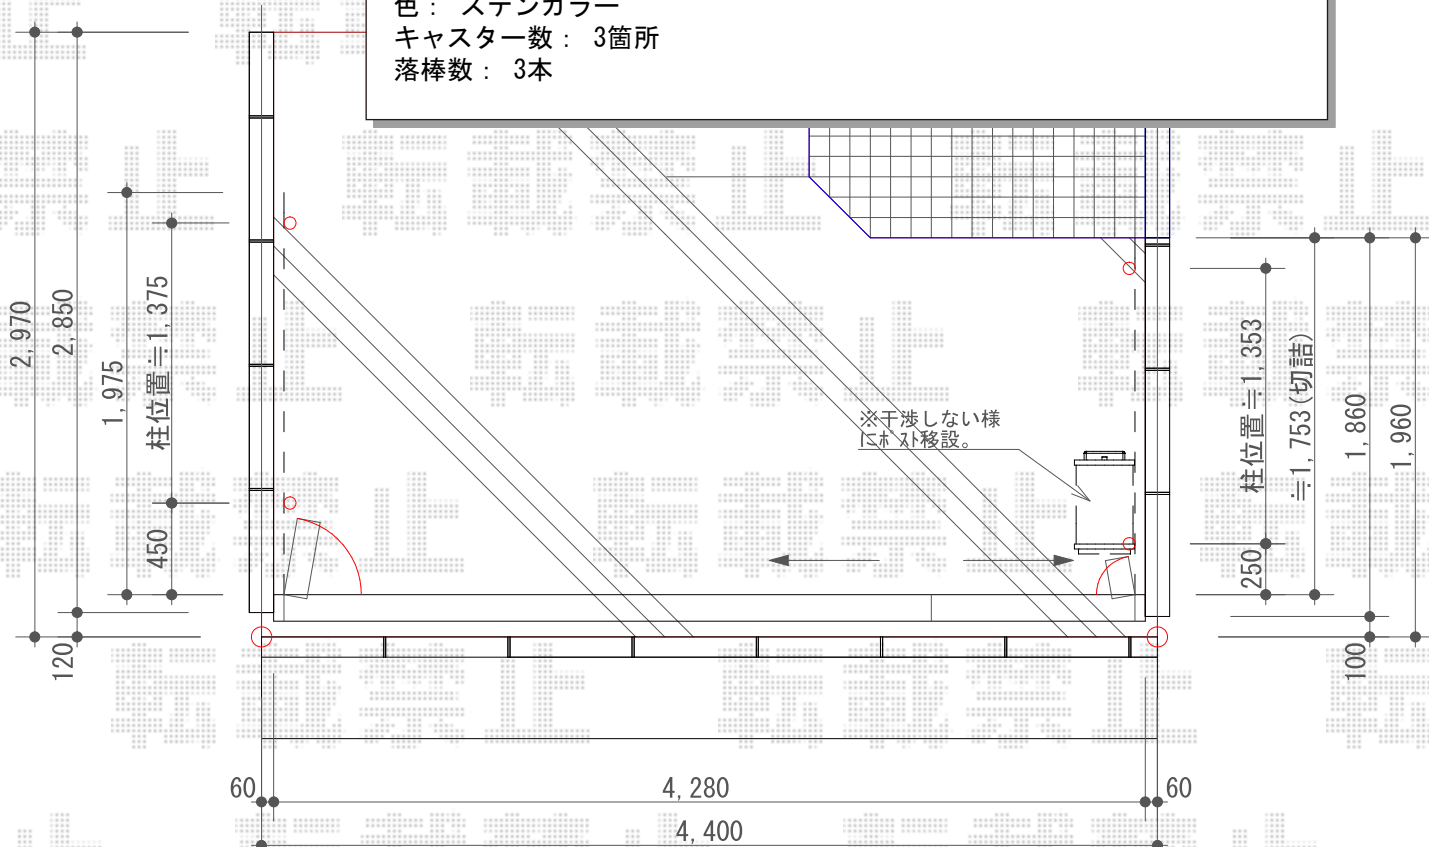

2016-7-348368

担当者

田中