


ウッドデッキ・物置 施工概略図

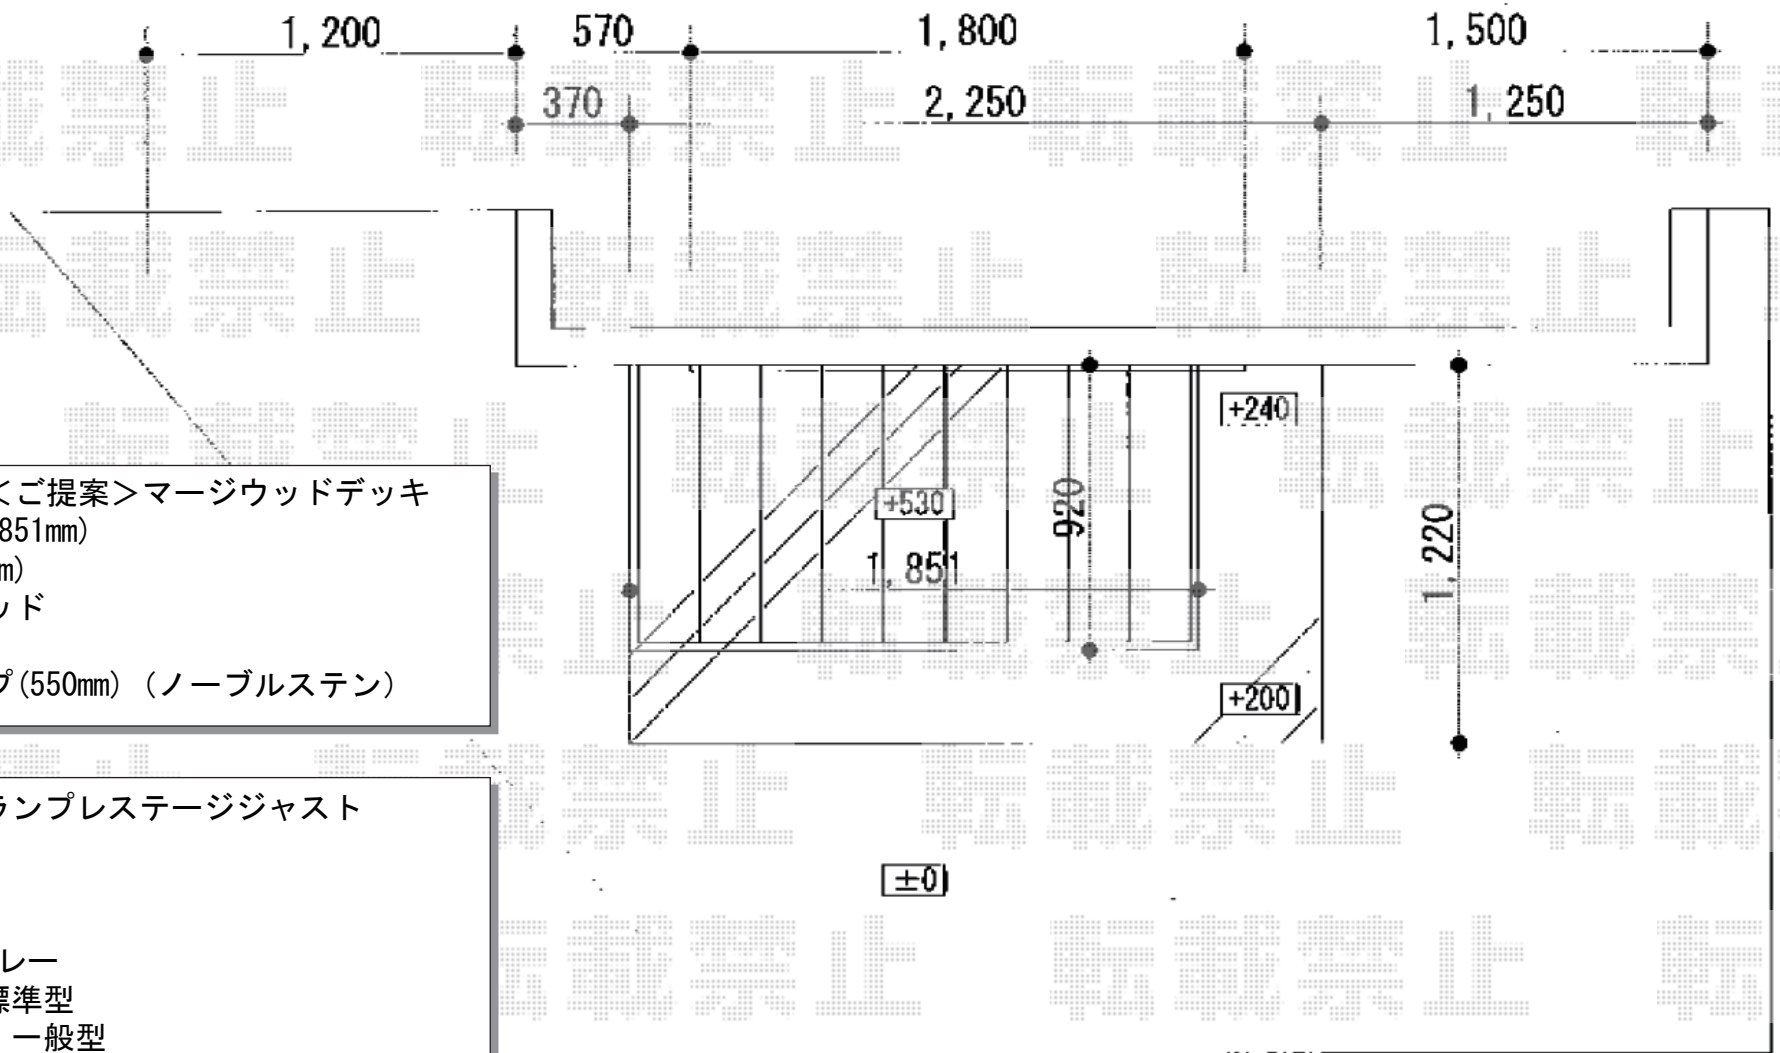

Value Select <ご提案> マージウッドデッキ
 間口= 1.0間(1,851mm)
 出幅= 3尺(920mm)
 色: レッドウッド
 床板: 縦貼り
 束柱: Sタイプ(550mm) (ノーブルステン)

タクボ物置 グランプレステージジャスト
 間口= 1,488mm
 奥行= 750mm
 高さ= 1,600mm
 色: ジェイドグレー
 屋根タイプ: 標準型
 耐荷重タイプ: 一般型
 棚タイプ: たて置きタイプ(ネット棚)
 数量: 1台