
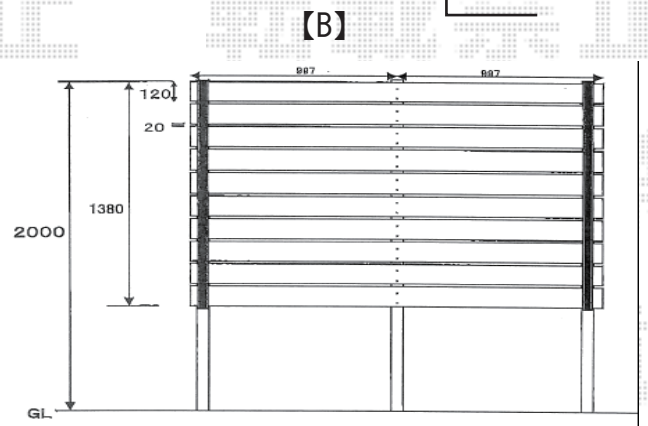
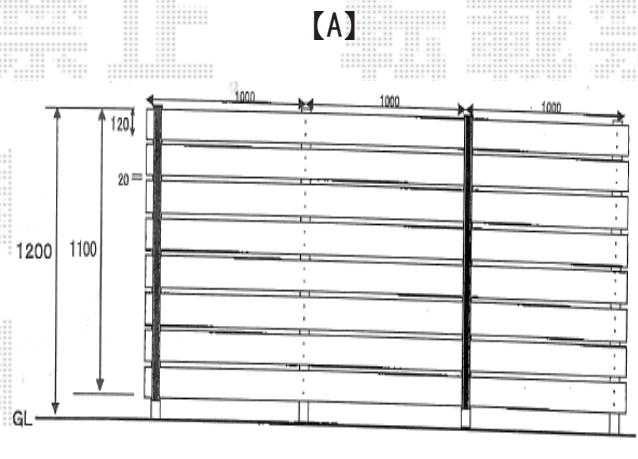


フェンス 施工概略図

F&F 【A】 マイティウッド ベーシック 横貼り8段 隙間20mm
 マイティウッド板 : 120サイズ (1,995×120×10mm) × 12枚
 連結バー材 (W55・L2000タイプ 当て板20mm) : 2セット
 アルミ柱 (キャップ付き) : 50×30角 L1500× 4本
 ドリルねじ (M4×35) : 2
 色 : 板/ノーブルブラウン 柱/ブラウン

F&F 【B】 マイティウッド ベーシック 横貼り10段 隙間20mm
 マイティウッド板 : 120サイズ (1,995×120×10mm) × 10枚
 連結バー材 (W55・L2000タイプ 当て板20mm) : 2セット
 アルミ柱 (キャップ付き) : 60×60角 L2700× 3本
 ドリルねじ (M4×35) : 2
 柱開き止め : L1000 × 2セット
 色 : 板/ノーブルブラウン 柱/ブラウン

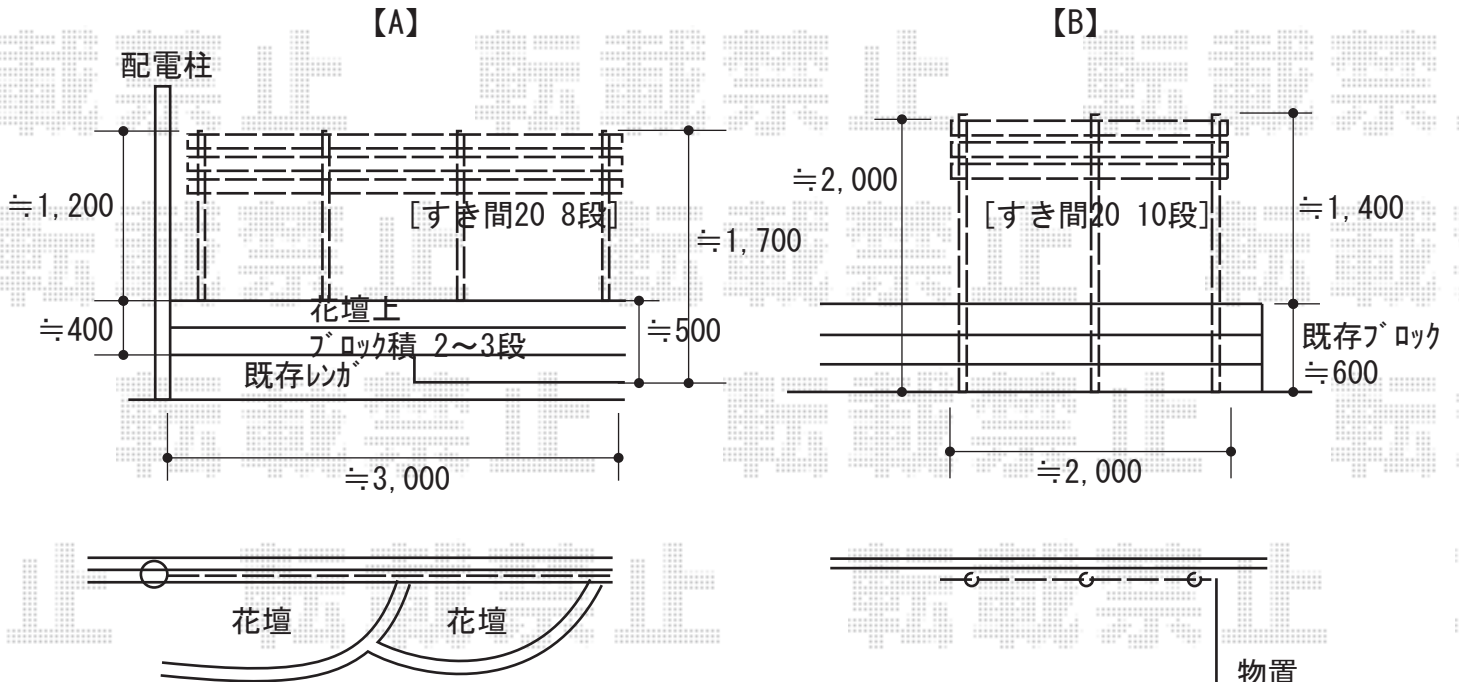

2016-8-355116

担当者

田中