
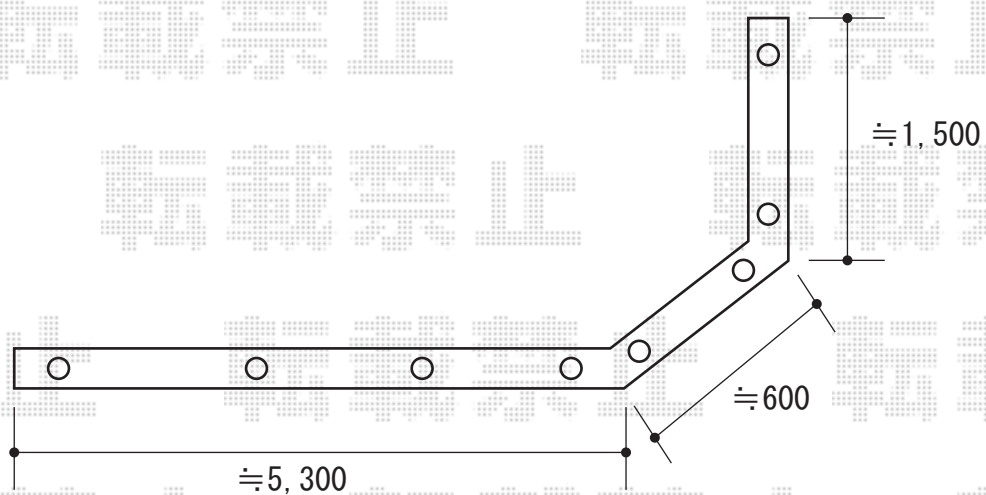


フェンス 施工概略図

Value Select ミエーネフェンス 目隠しルーバータイプ 自由柱施工  
 本体1枚 (W×H) = (1,975×800mm) × 4枚  
 自由柱: T80 × 8本  
 目隠しコーナー継手: T80 × 2本  
 端部カバー: T80 × 1セット  
 端部キャップ: × 1セット  
 色: ノーブルステン

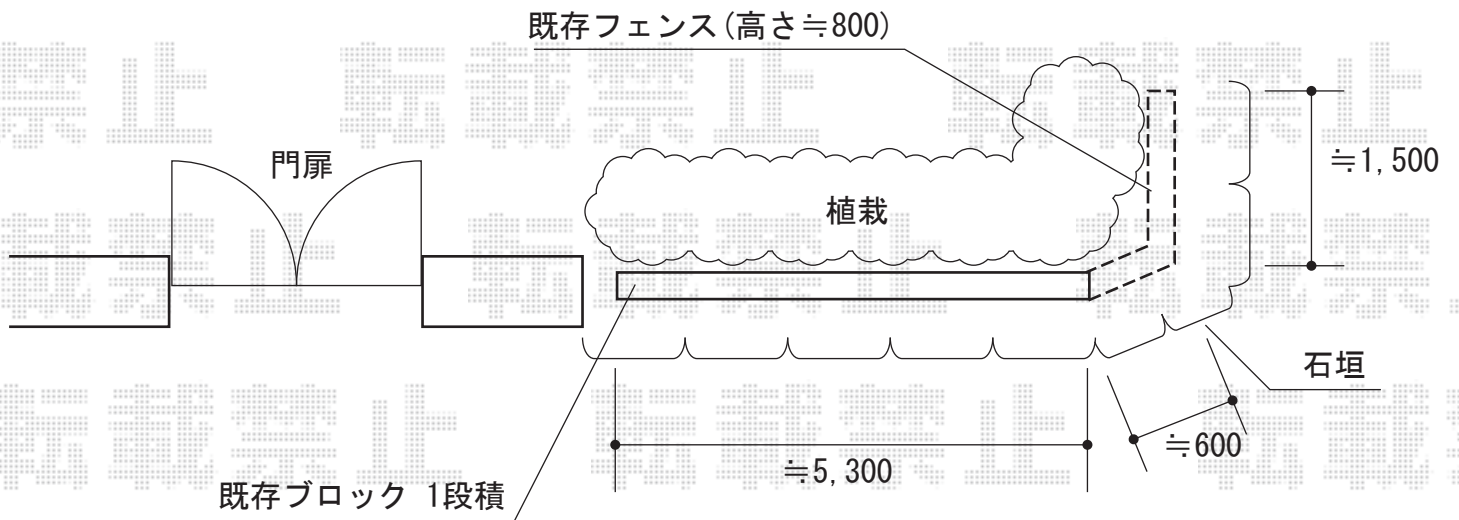

2016-8-355282

担当者

田中