テラス屋根　施工概略図

YKK AP サザンテラス（パーゴラ仕様）積雪50cm対応 テラスタイプ 単体 積雪～50cm対応
間口= メーター2.5間通し（柱芯々4,845mm　屋根幅5,050mm）
出幅= 5尺（1,470mm）
色： ショコラウォールナット
屋根材： ポリカーボネート （トーメイマット）
柱仕様： 柱奥行移動タイプ（柱2本）/ロング柱
施工方法： 下止め仕様

YKK AP 吊り下げ式 上下可動物干し＊着脱機能付き
仕様： 標準 2本入り
色： カームブラック

YKK AP [サザンテラス用]たて樋カバー
高さ： 3,100mm
色： ショコラウォールナット

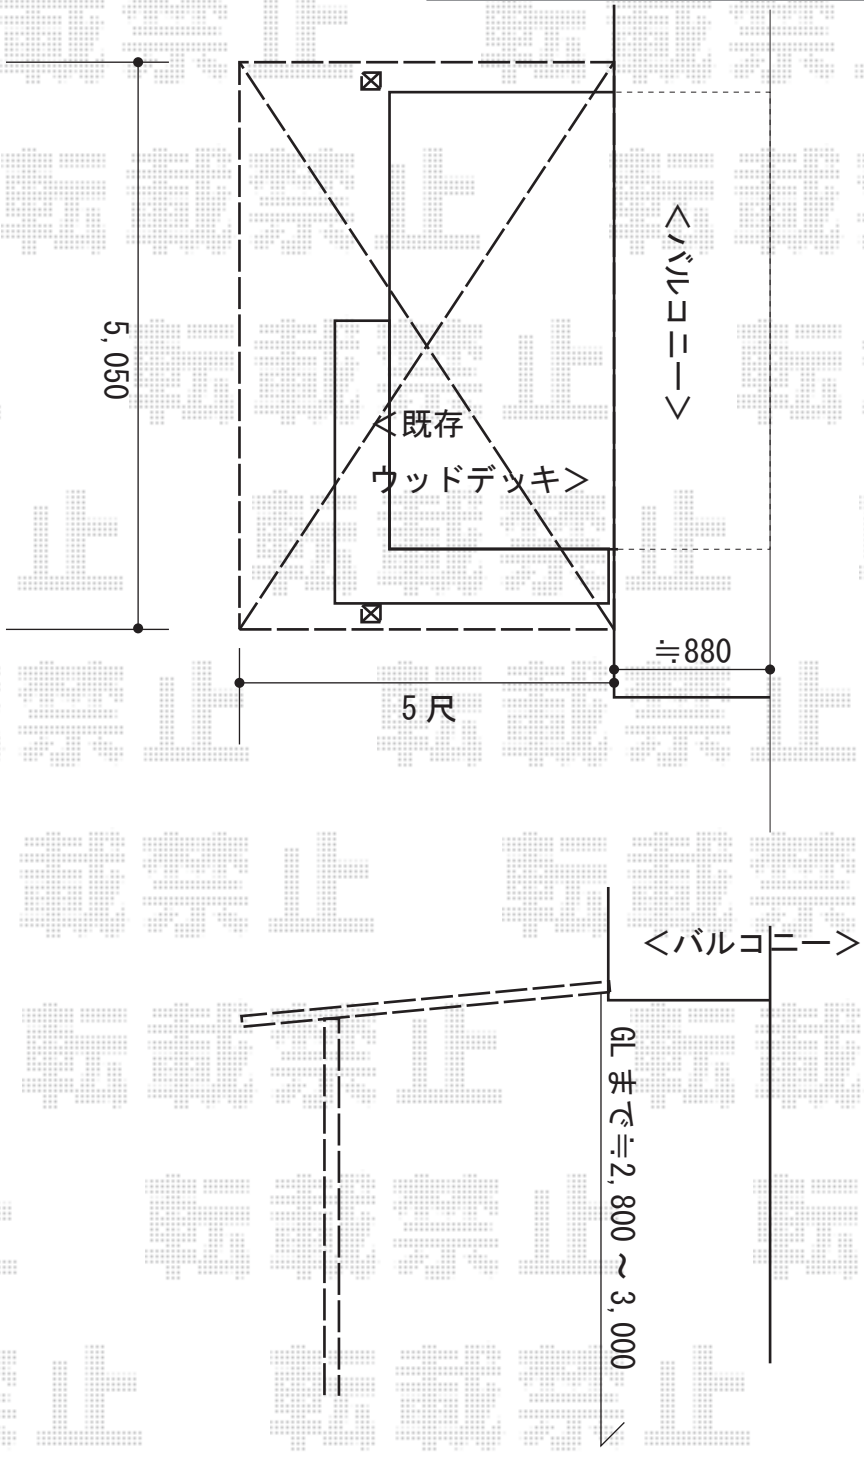

2016-8-355792	担当者	竹本

エクスショップ

現場状況や作図制限により概略図の内容と多少の違いが生じることがございます。
施工時は、現場優先とさせて頂きたく思いますので、お立会い頂き、最終のご指示のほど、何卒、宜しくお願い致します。
全ての著作権はエクスショップに帰属します。当社とのお取引目的以外の使用・複製・転載は如何なる場合も禁止しております。