ウッドデッキ施工概略図

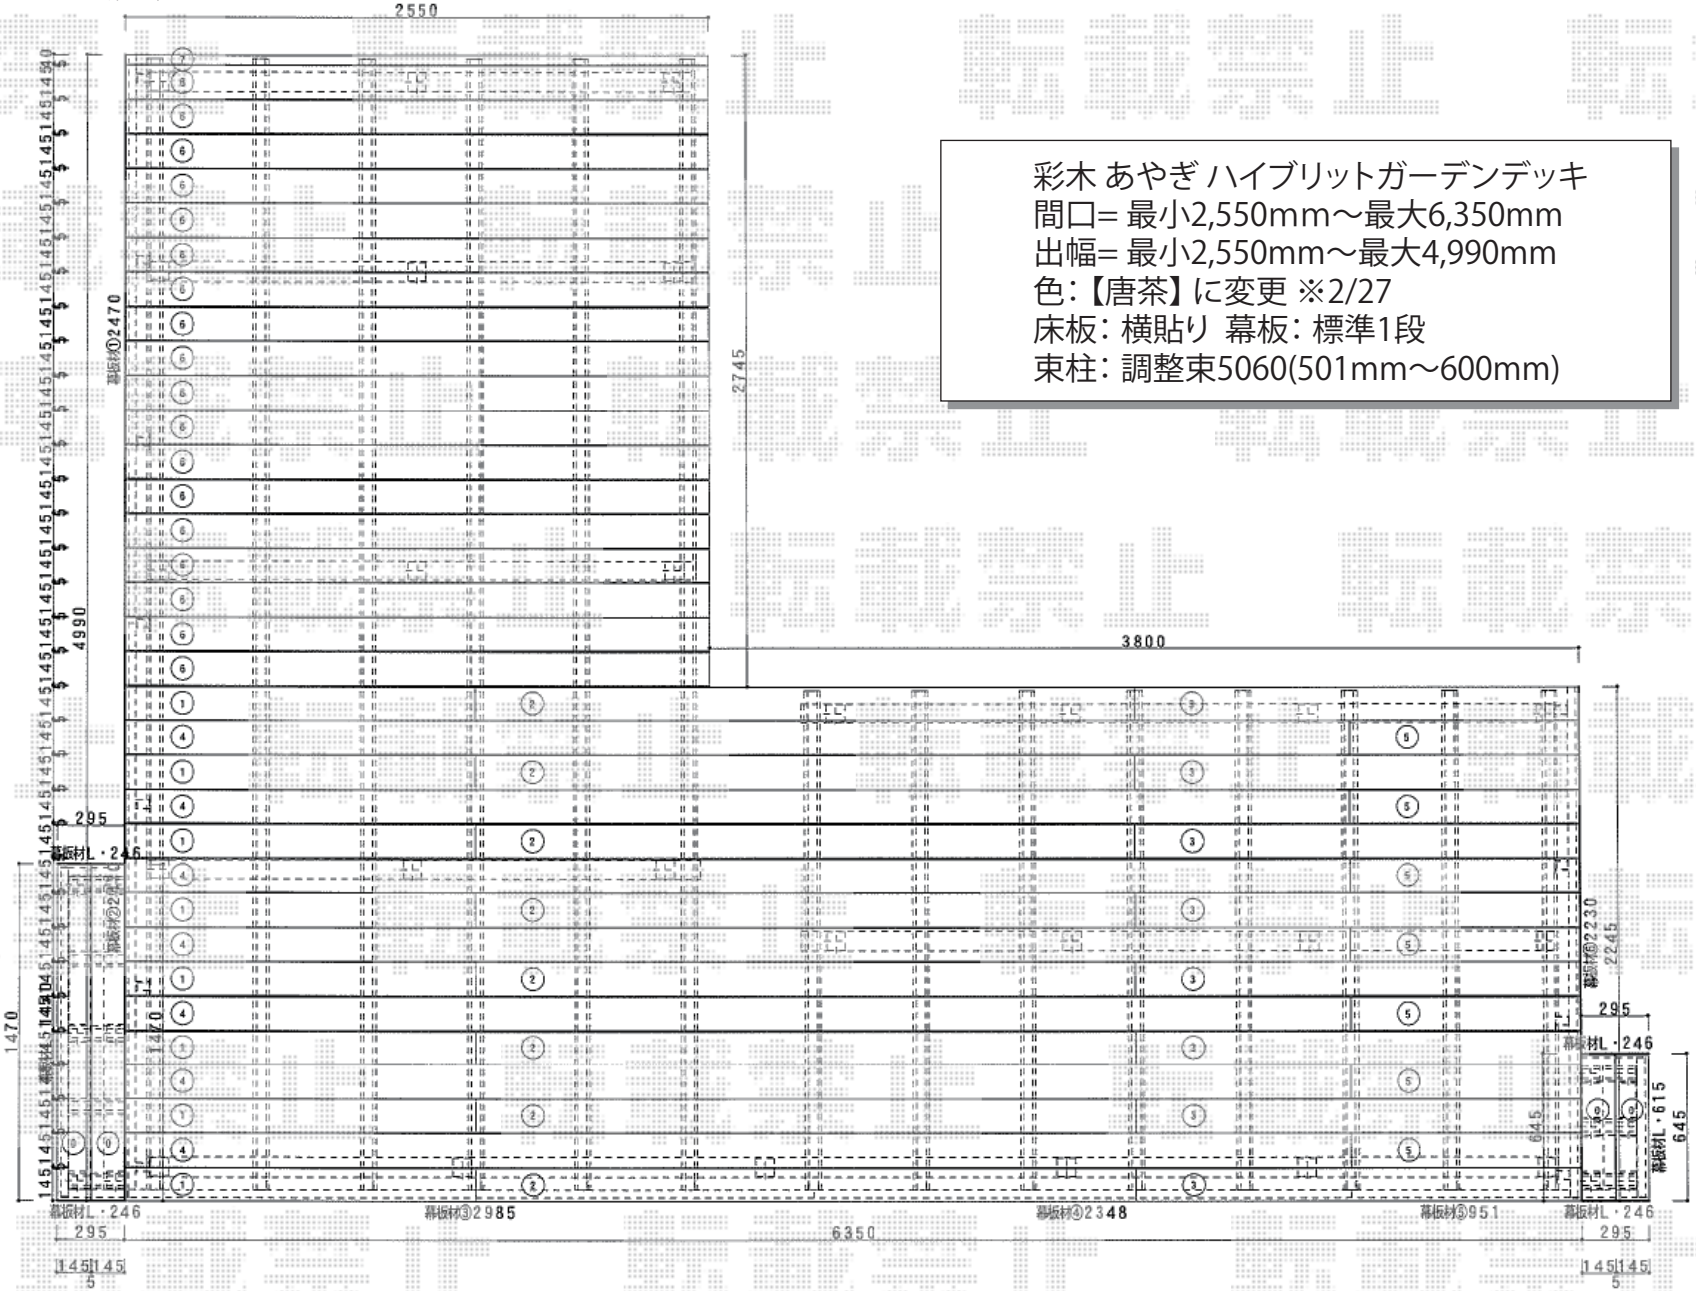

彩木 あやぎ ハイブリットガーデンデッキ
間口= 最小2,550mm～最大6,350mm
出幅= 最小2,550mm～最大4,990mm
色:【唐茶】に変更 ※2/27
床板: 横貼り 幕板: 標準1段
束柱: 調整束5060(501mm～600mm)

エクスショップ

現場状況や作図制限により概略図の内容と多少の違いが生じることがございます。
施工時は、現場優先とさせて頂きたく思いますので、お立会い頂き、最終のご指示のほど、何卒、宜しくお願い致します。
全ての著作権はエクスショップに帰属します。当社とのお取引目的以外の使用・複製・転載は如何なる場合も禁止しております。

2016-9-362956

担当 山田