ウッドデッキ施工概略図

彩木 あやぎ ハイブリットガーデンデッキ （L字に設置）
間口= 700mm～4,345mm
出幅= 1,785mm～900mm
色: 唐茶 床板: 縦貼り 幕板: 標準1段
束柱: 調整束4050(401mm～500mm)

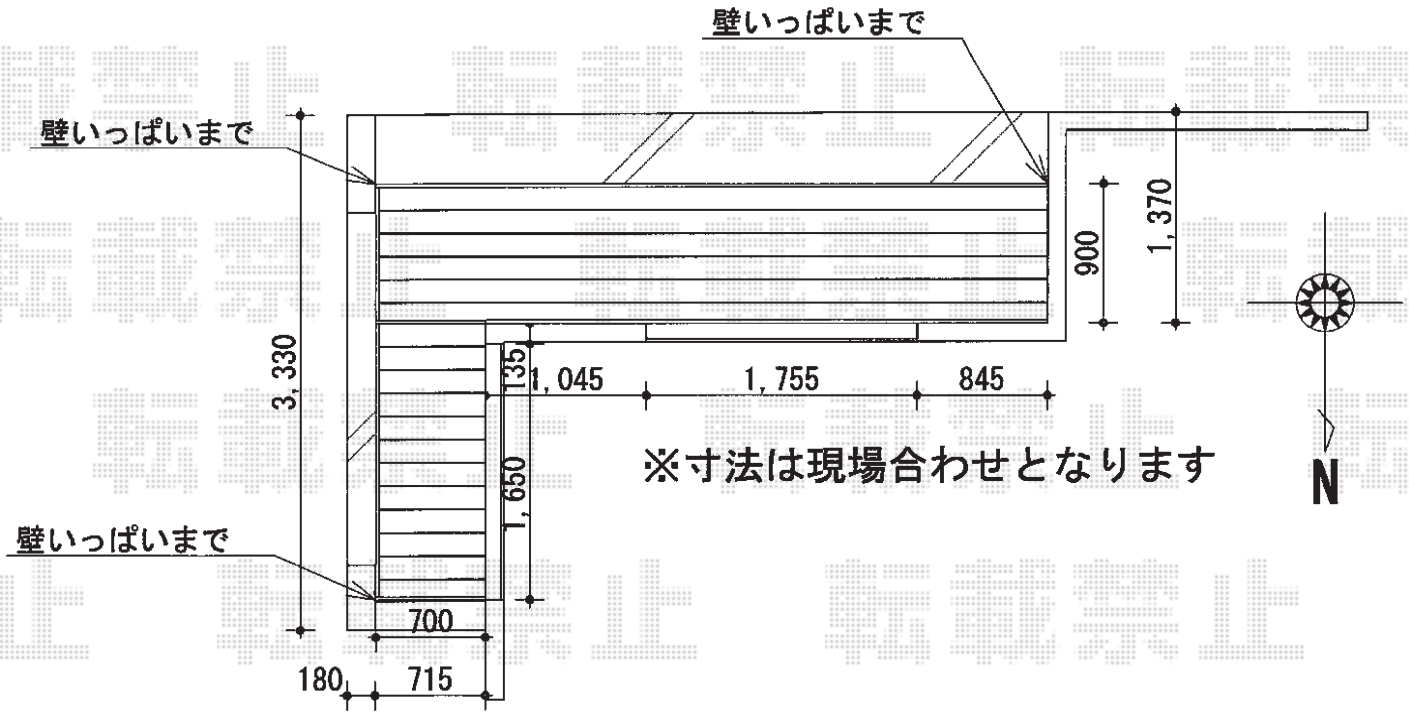

2017-1-380374	担当者	仲西

エクスショップ

現場状況や作図制限により概略図の内容と多少の違いが生じることがございます。
施工時は、現場優先とさせて頂きたく思いますので、お立会い頂き、最終のご指示のほど、何卒、宜しくお願い致します。
全ての著作権はエクスショップに帰属します。当社とのお取引目的以外の使用・複製・転載は如何なる場合も禁止しております。