フェンス　施工概略図

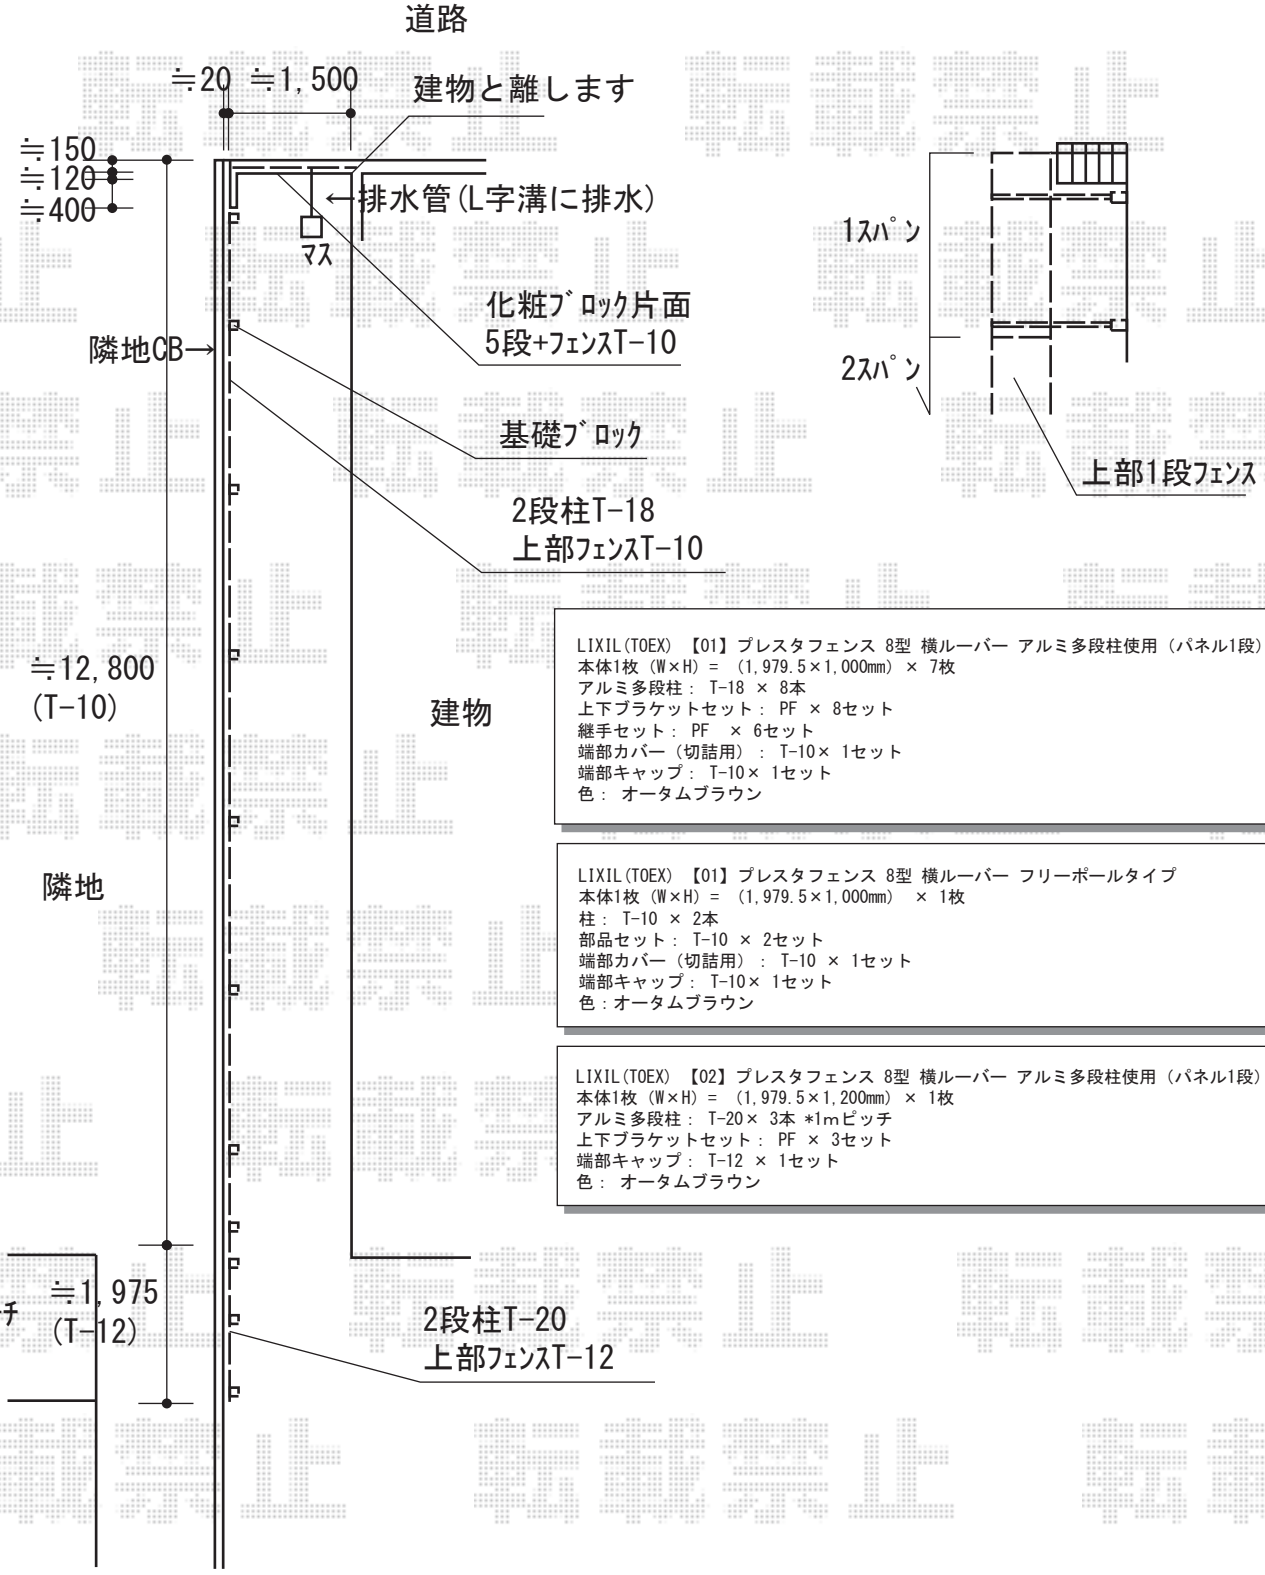

LIXIL(TOEX) 【01】プレスタフェンス 8型 横ルーバー アルミ多段柱使用（パネル1段）
本体1枚（W×H）= （1,979.5×1,000mm） × 7枚
アルミ多段柱： T-18 × 8本
上下ブラケットセット： PF × 8セット
継手セット： PF × 6セット
端部カバー（切詰用）： T-10× 1セット
端部キャップ： T-10× 1セット
色： オータムブラウン

LIXIL(TOEX) 【01】プレスタフェンス 8型 横ルーバー フリーポールタイプ
本体1枚（W×H）= （1,979.5×1,000mm） × 1枚
柱： T-10 × 2本
部品セット： T-10 × 2セット
端部カバー（切詰用）： T-10 × 1セット
端部キャップ： T-10× 1セット
色：オータムブラウン

LIXIL(TOEX) 【02】プレスタフェンス 8型 横ルーバー アルミ多段柱使用（パネル1段）
本体1枚（W×H）= （1,979.5×1,200mm） × 1枚
アルミ多段柱： T-20× 3本 *1mピッチ
上下ブラケットセット： PF × 3セット
端部キャップ： T-12 × 1セット
色： オータムブラウン

2017-10-446421	担当者	新西

エクスショップ

現場状況や作図制限により概略図の内容と多少の違いが生じることがございます。
施工時は、現場優先とさせて頂きたく思いますので、お立会い頂き、最終のご指示のほど、何卒、宜しくお願い致します。

全ての著作権はエクスショップに帰属します。当社とのお取引目的以外の使用・複製・転載は如何なる場合も禁止しております。