


手すり/ポスト 施工概略図

- LIXIL (TOEX) グリップライン 歩行補助手すり
- トップ埋込柱: T-8 × 1本
- トップストレートブラケット: 1セット
- 壁付けストレートブラケット: 2セット
- 壁付け傾斜ブラケット: 6セット
- φ38手すり用ビーム: 中間ロング用W2400 × 3本
- φ38手すり用ビーム: 中間用W1200 × 1本
- ストレート継手: 1セット
- 自在コーナー継手: 2セット
- 端部キャップ: 2セット
- 色: シヤイングレー

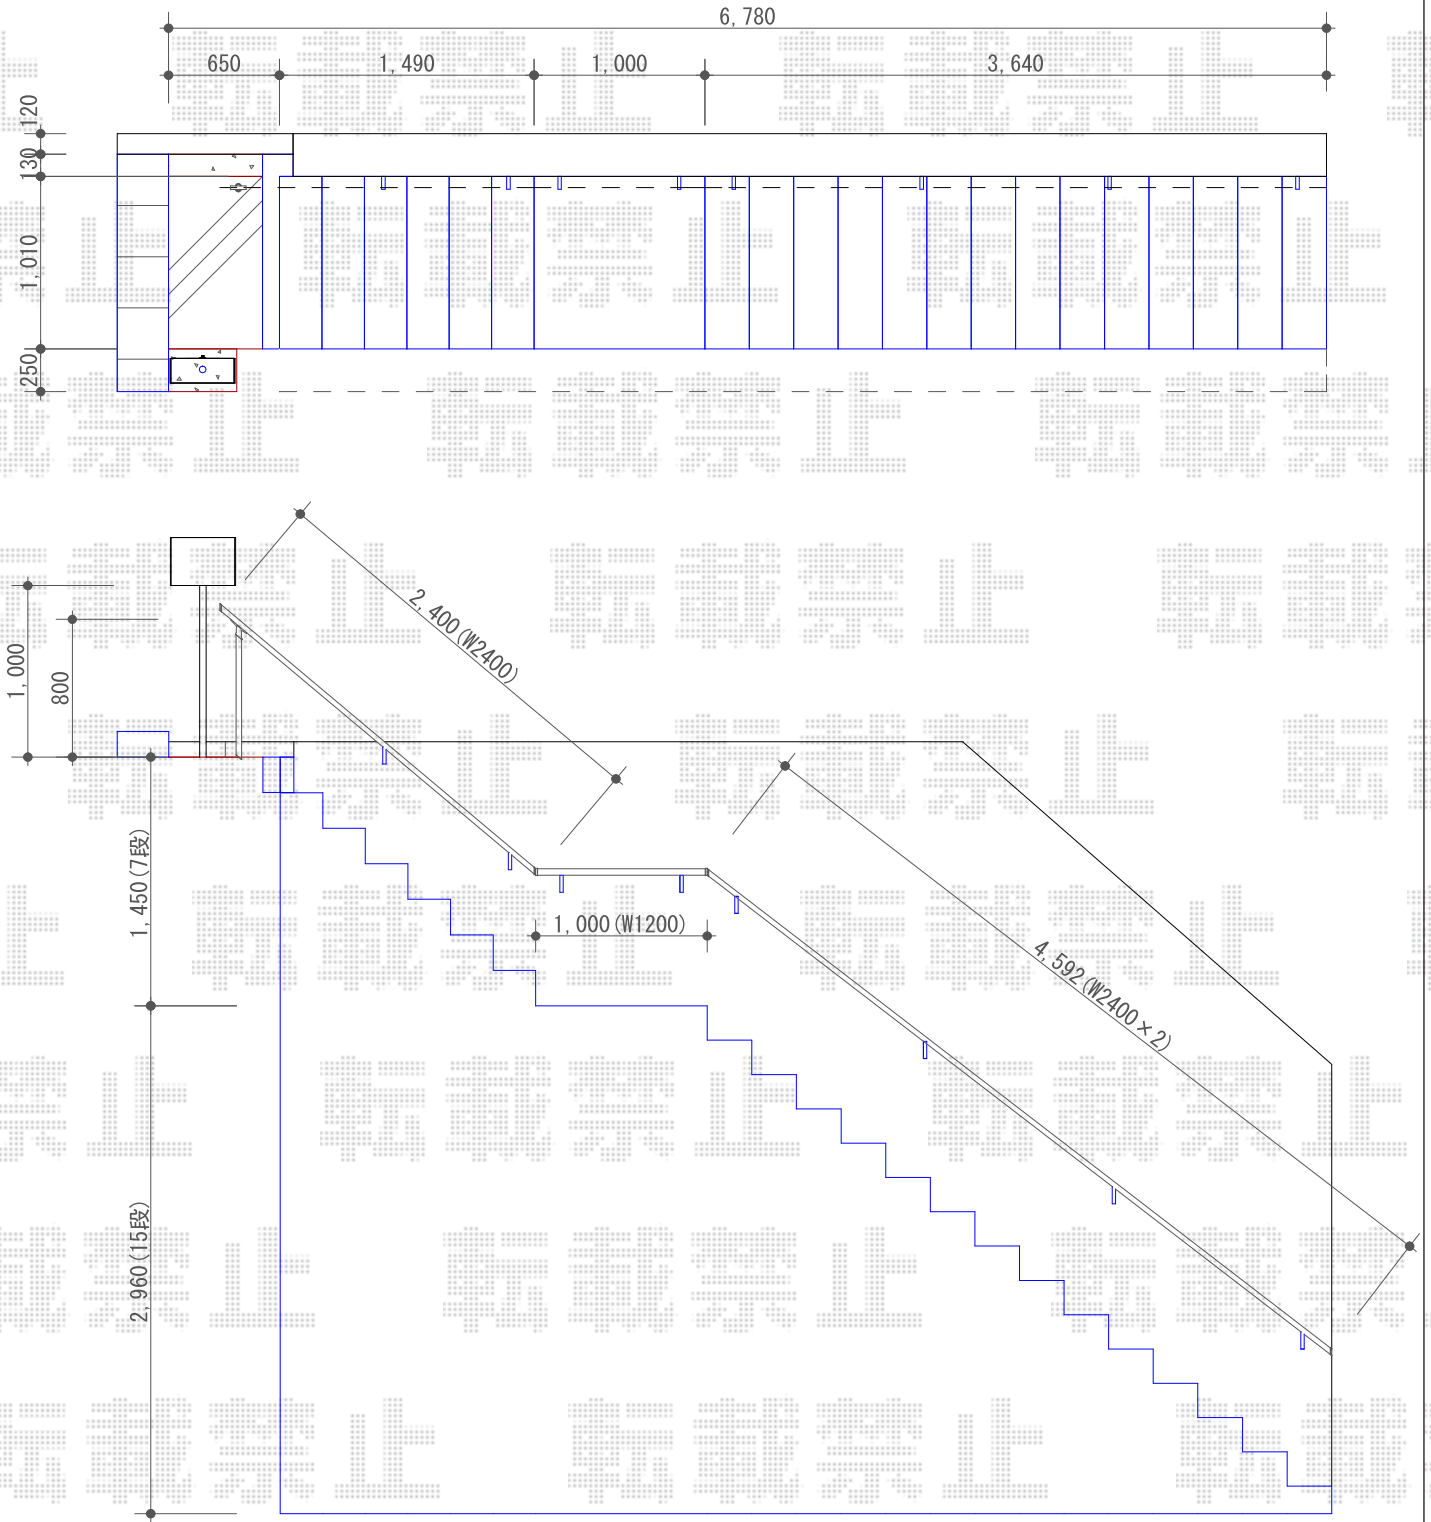

2017-11-458511	担当者	田中
----------------	-----	----